


COORDINACIÓN NACIONAL DE MUSEOS Y EXPOSICIONES



COLECCIÓN DEL
MUSEO DEL LOUVRE
KERAMIKÁ | MATERIA DIVINA
 DE LA ANTIGUA GRECIA

- 26 m² 0. Introducción
- 124 m² 1. Los dioses del olimpo
- 140 m² 2. La religión en ciudad
- 127 m² 3. La religión y la esfera privada
- 71 m² 4. Sala interactiva
- 15 m² 5. Sala lúdica

PROYECTO: Keramiká_Materia divina		Coordinación Nacional de Museos y Exposiciones Departamento de Museografía y Diseño	
UBICACIÓN: CENTRO CULTURAL SANTO DOMINGO, OAXACA, OAX.		PLANO: planta baja	CONTENIDO: PLANTA GENERAL
ESCALA: 1:200		ACOTACIONES: MTS	ARCHIVO:
NIVEL: NPT 0.00		FECHA: ABRIL 2014	
CLAVE: MU		PLANO No. _01	

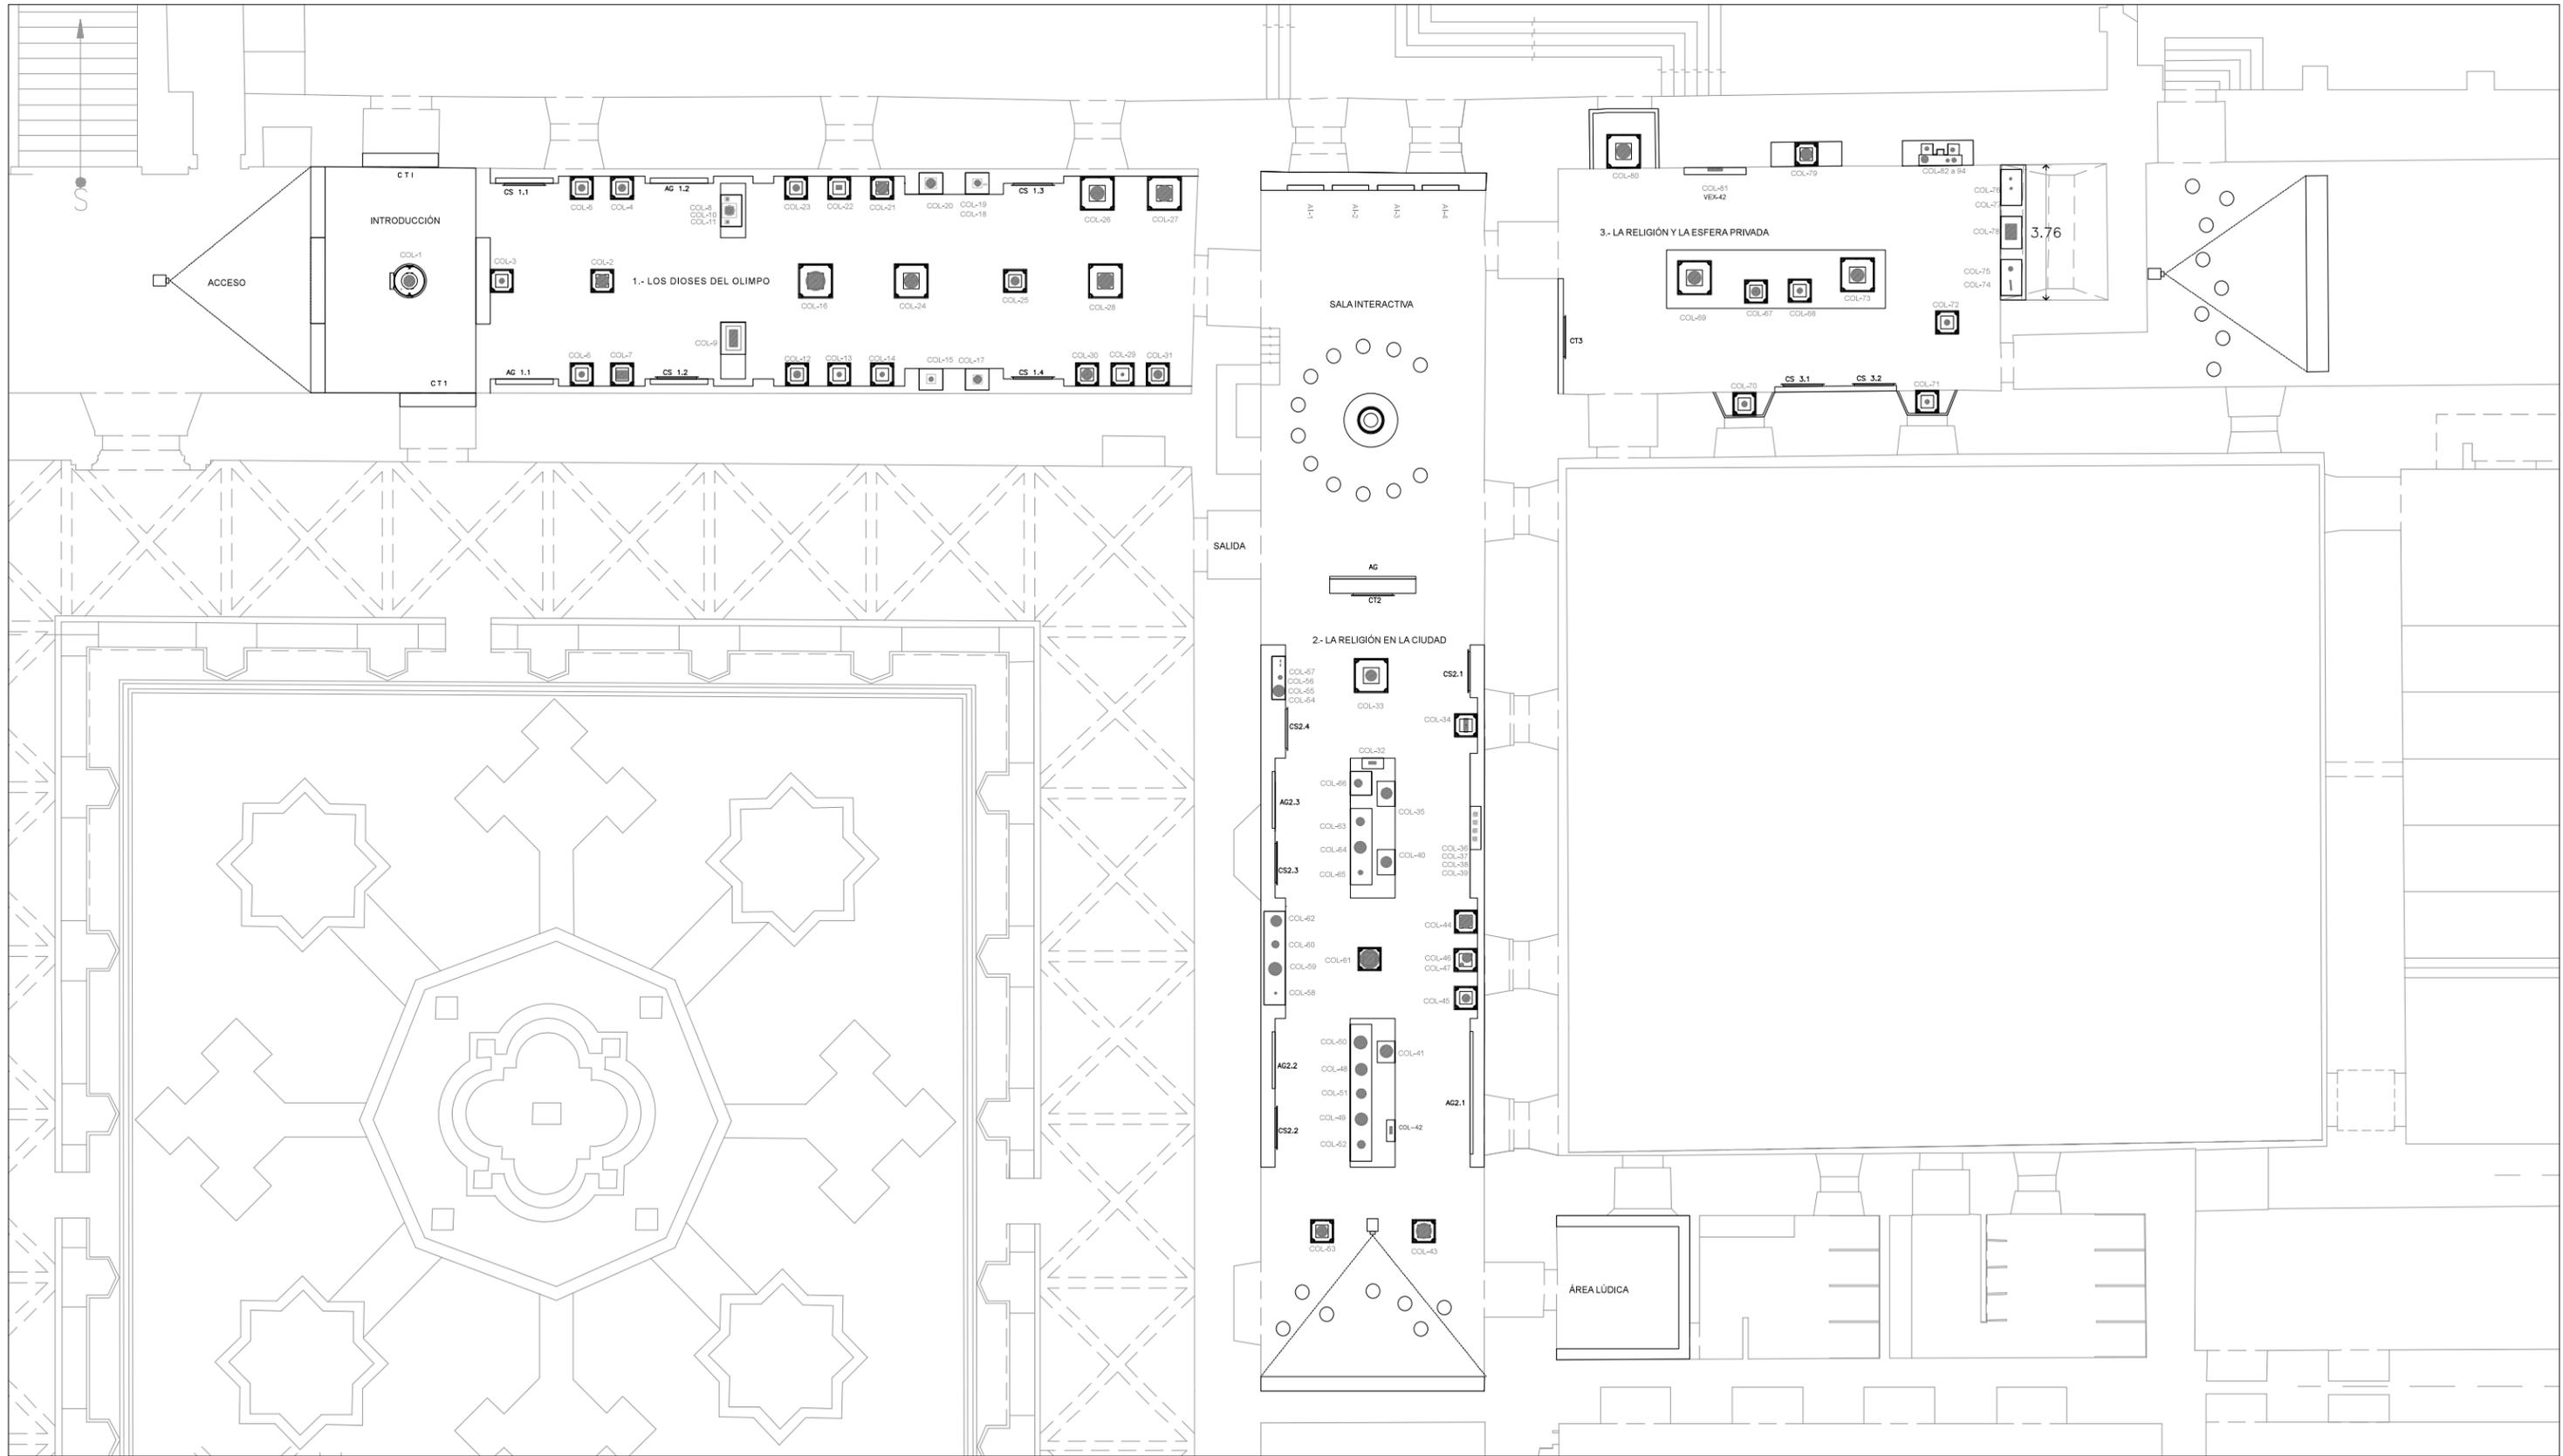

PROYECTO: Keramiká Materia divina de la antigua Grecia		<small>Coordinación Nacional de Museos y Exposiciones Departamento de Museografía y Diseño</small>	
UBICACIÓN: CENTRO CULTURAL SANTO DOMINGO, OAXACA, OAX.		PLANO: planta baja	CONTENIDO: PLANTA GENERAL
NORTE		ESCALA: 1:75	
PLANTA: PLANTA GENERAL		ACOTACIONES: MTS	ARCHIVO:
NIVEL: NPT 0.00		FECHA: ABRIL 2014	
CLAVE: MU		PLANO No. _02	
		ESCALA GRÁFICA: 0 1 2 3 4	