


NOMENCLATURA	
BASE	B-01
PLATAFORMA	PL-01
VITRINA	VIT-01
NICHO	NI-01

**SALA DE PROFUNDIS
(TEMPORALES I)**

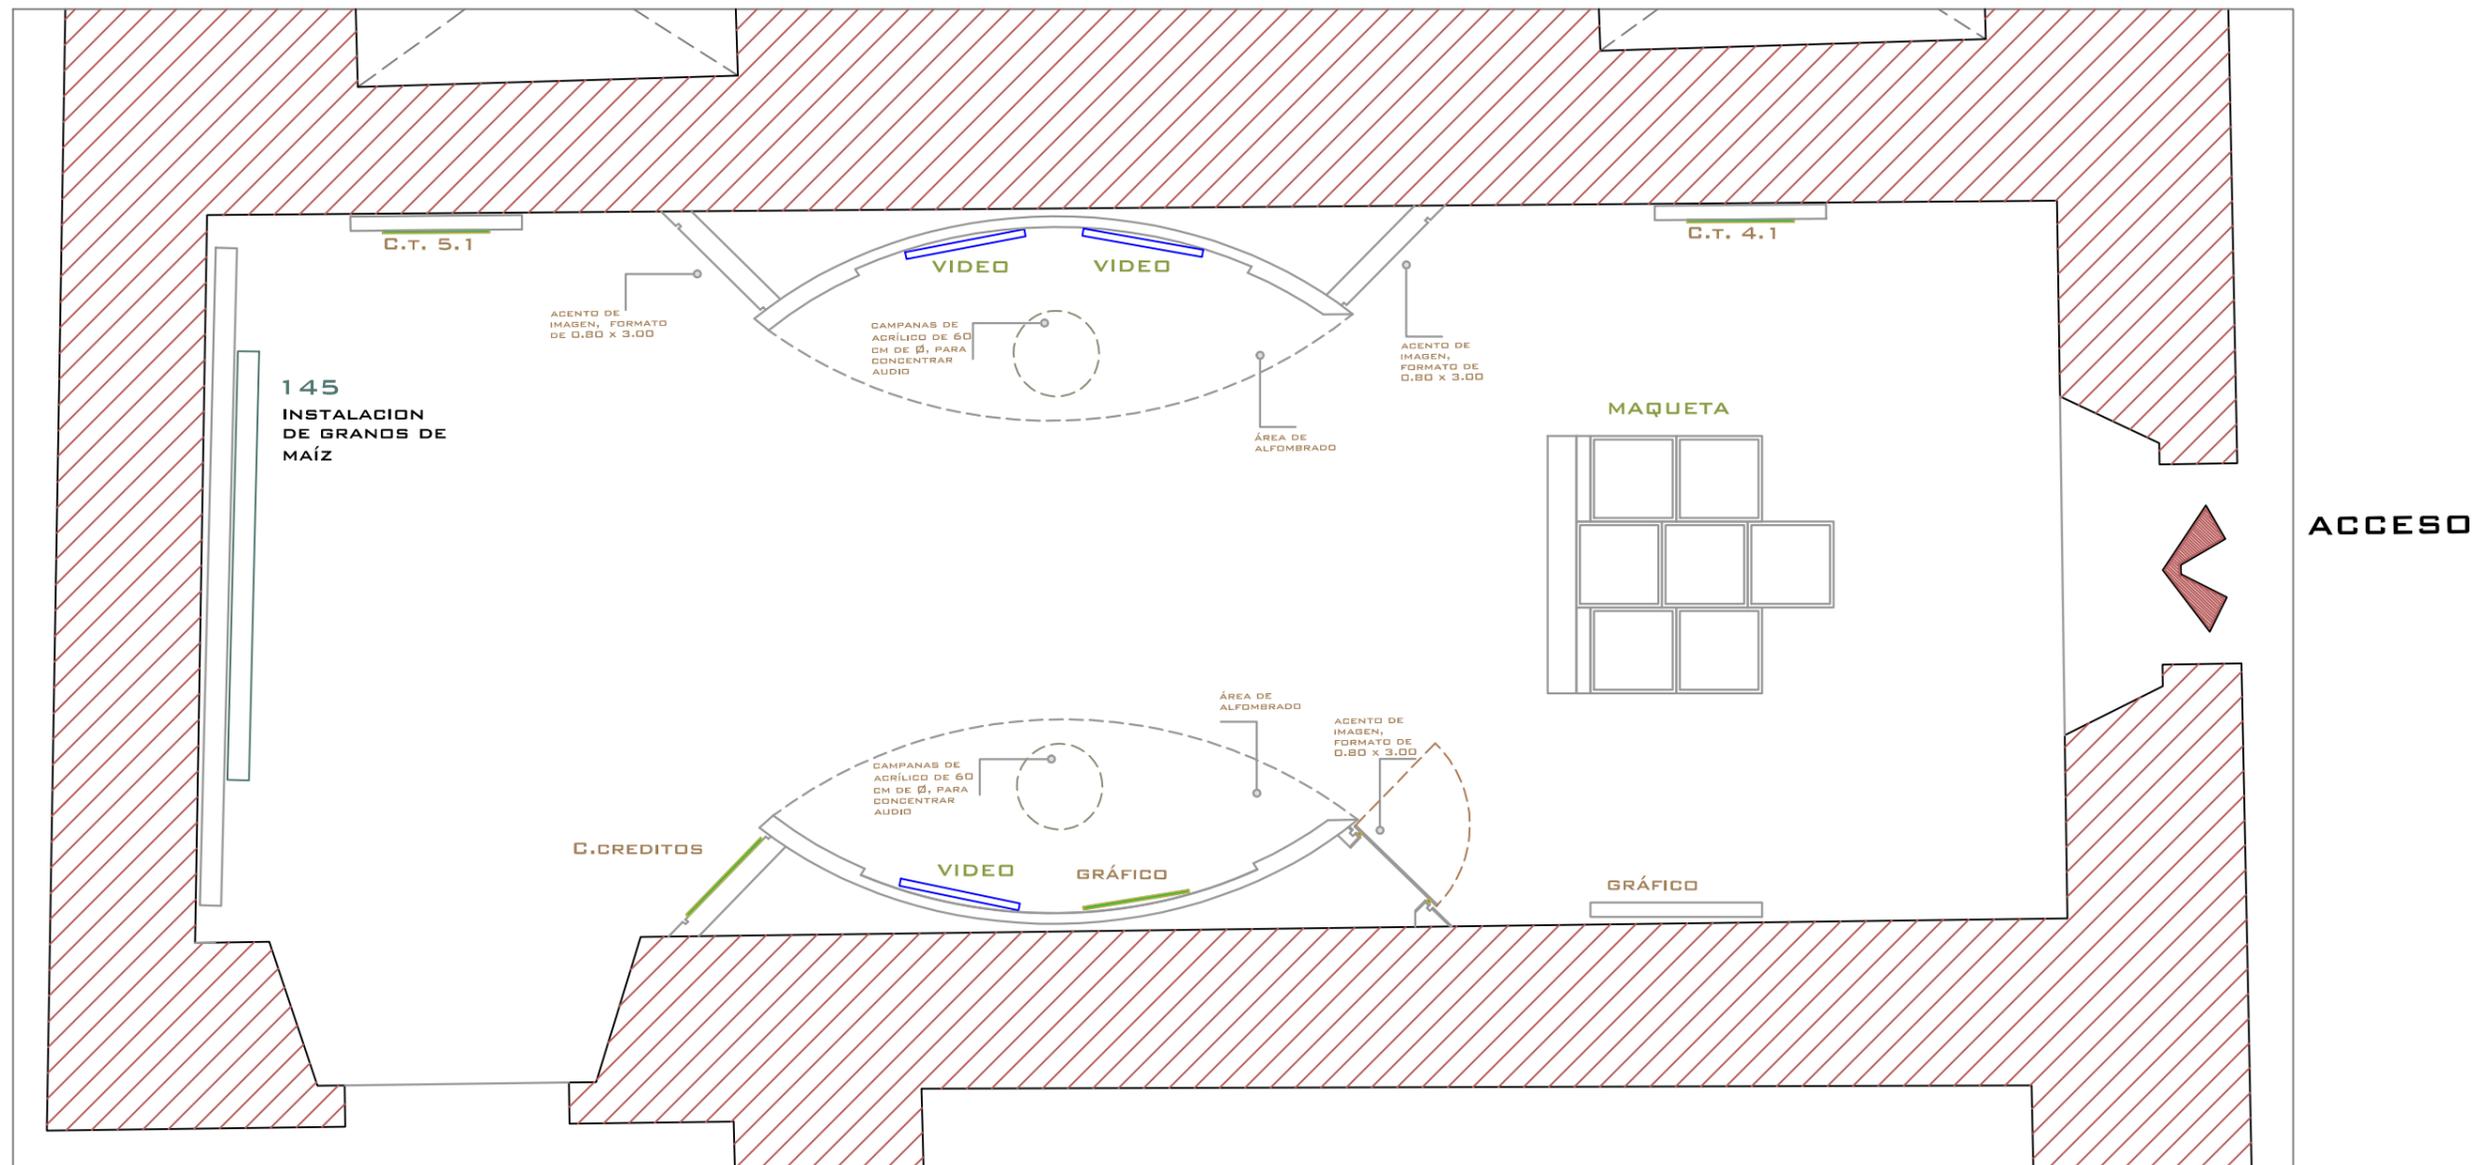

**SALA DE
TEMPORALES II**