

SUBDIRECCIÓN DE MUSEOGRAFÍA **templo mayor** Instituto Nacional de Antropología e Historia Consejo Nacional para la Cultura y las Artes


100 AÑOS DEL TEMPLO MAYOR HISTORIA DE UN DESCUBRIMIENTO



Proyecto Museográfico

Planos de distribución

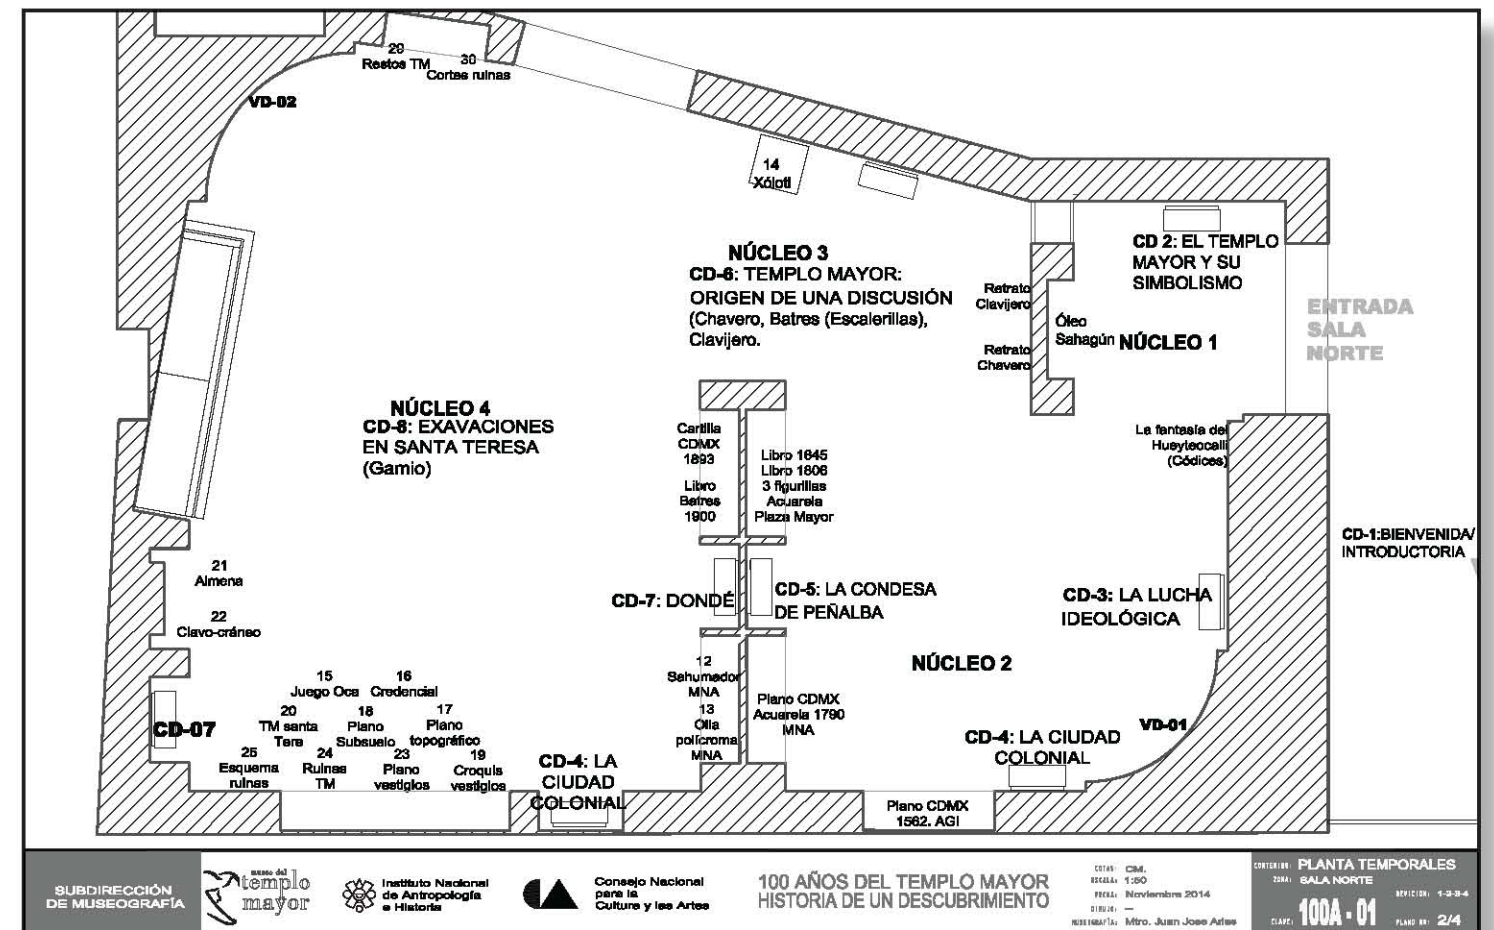


SUBDIRECCIÓN DE MUSEOGRAFÍA **templo mayor** Instituto Nacional de Antropología e Historia Consejo Nacional para la Cultura y las Artes

100 AÑOS DEL TEMPLO MAYOR HISTORIA DE UN DESCUBRIMIENTO



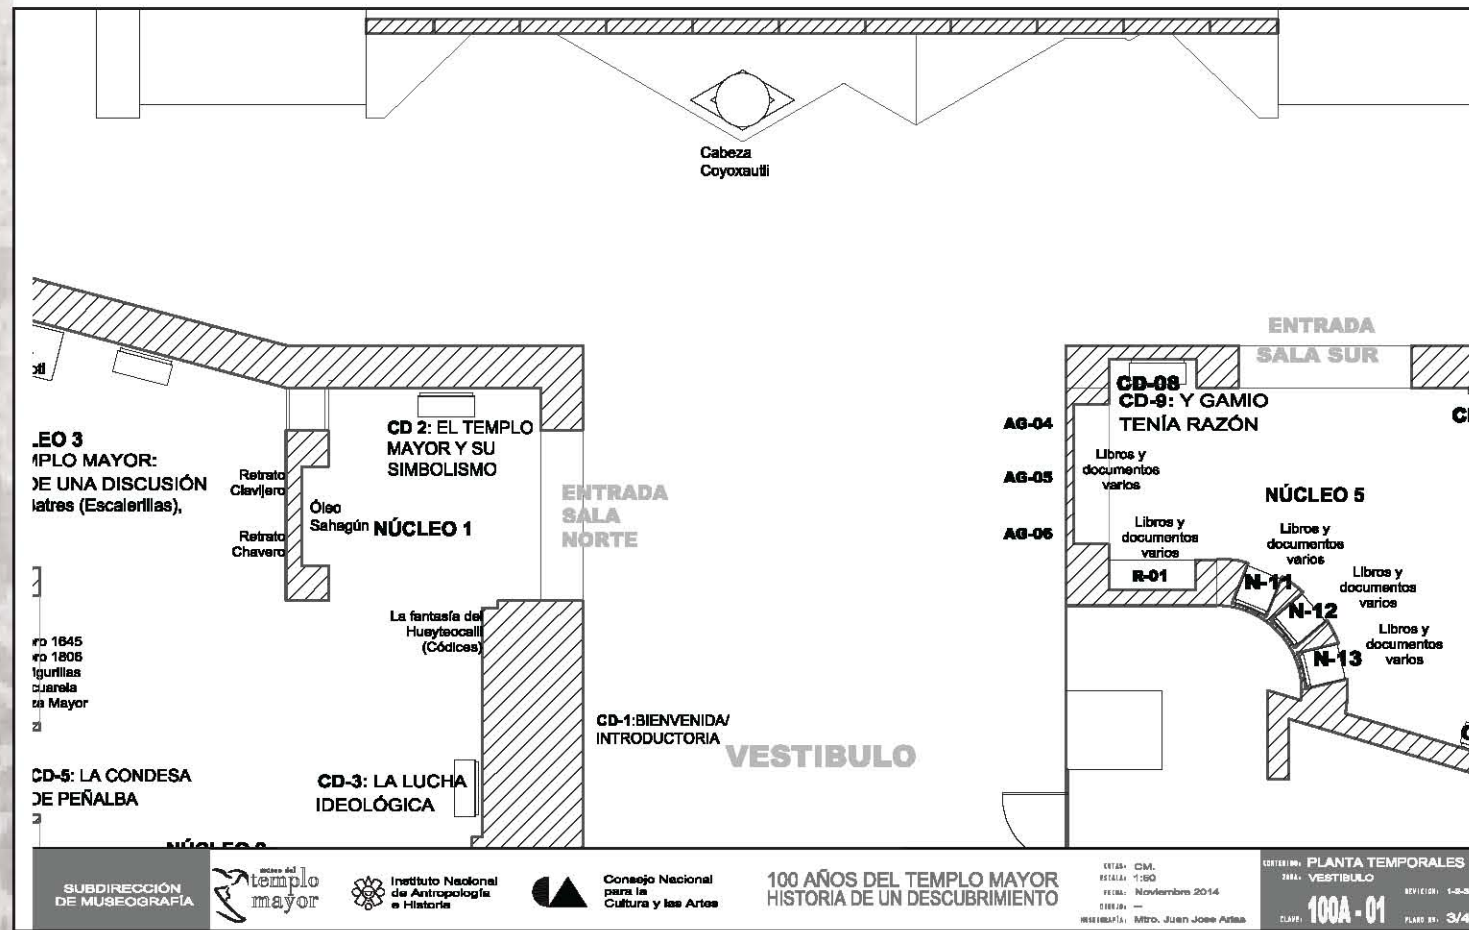


SUBDIRECCIÓN DE MUSEOGRAFÍA Instituto Nacional de Antropología e Historia Consejo Nacional para la Cultura y las Artes

100 AÑOS DEL TEMPLO MAYOR HISTORIA DE UN DESCUBRIMIENTO

PLANTA TEMPORALES VESTIBULO
 ESCALA: 1:50
 FECHA: Noviembre 2014
 ELABORÓ: Mtro. Juan José Arías
 CLAVE: 100A-01 PLANO N.º: 3/4

Proyecto Museográfico


Planos de distribución

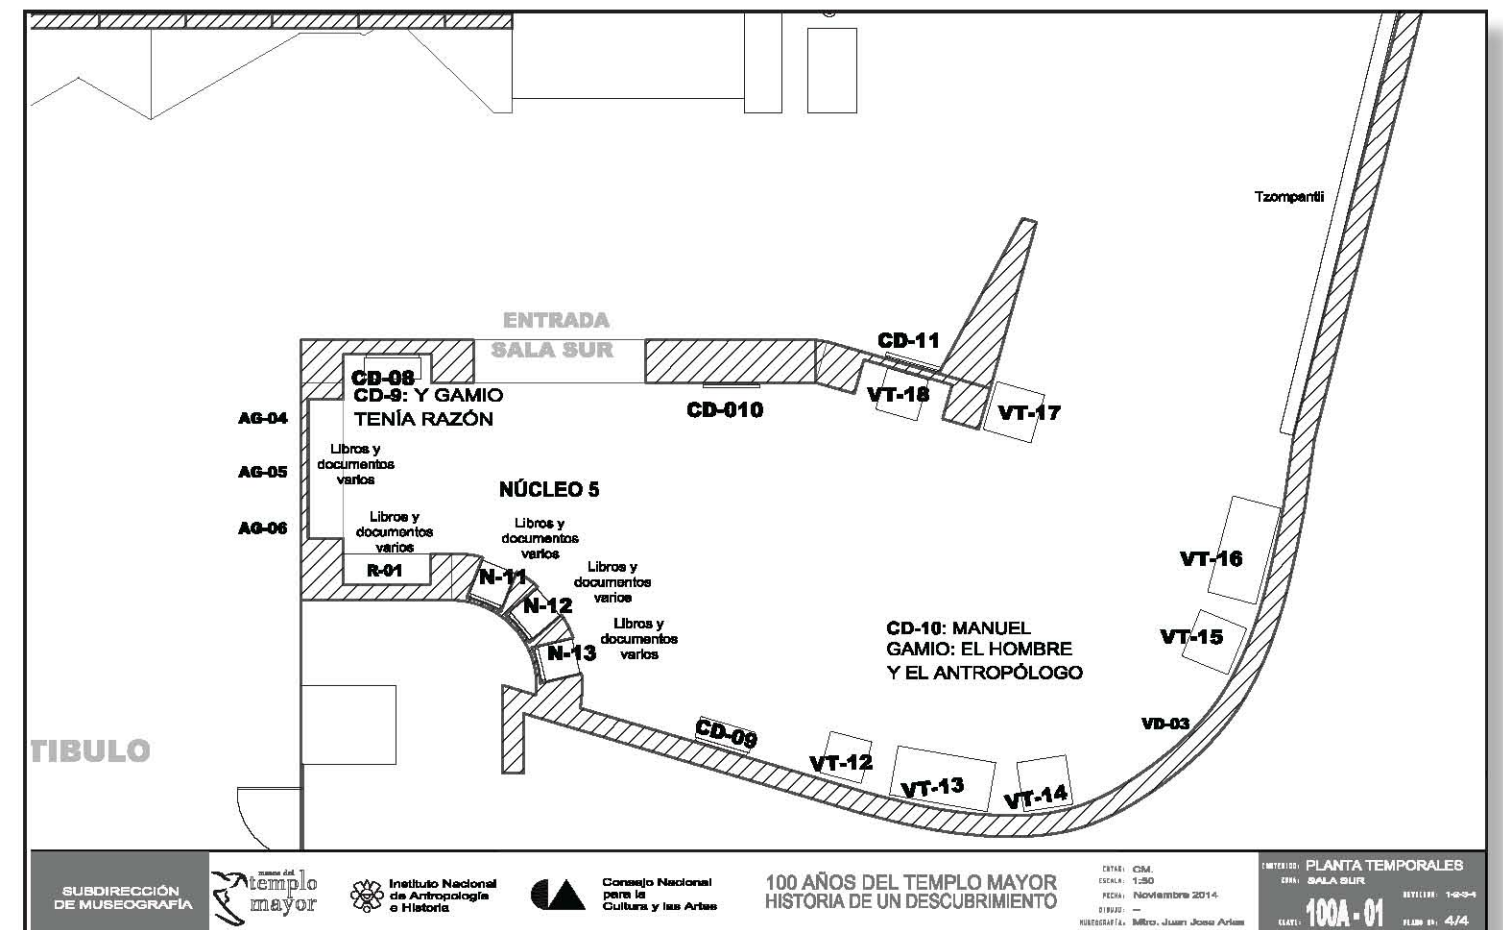

SUBDIRECCIÓN DE MUSEOGRAFÍA Instituto Nacional de Antropología e Historia Consejo Nacional para la Cultura y las Artes


100 AÑOS DEL TEMPLO MAYOR HISTORIA DE UN DESCUBRIMIENTO


PLANTA TEMPORALES SALA SUR
 ESCALA: 1:50
 FECHA: Noviembre 2014
 ELABORÓ: Mtro. Juan José Arías
 CLAVE: 100A-01 PLANO N.º: 4/4

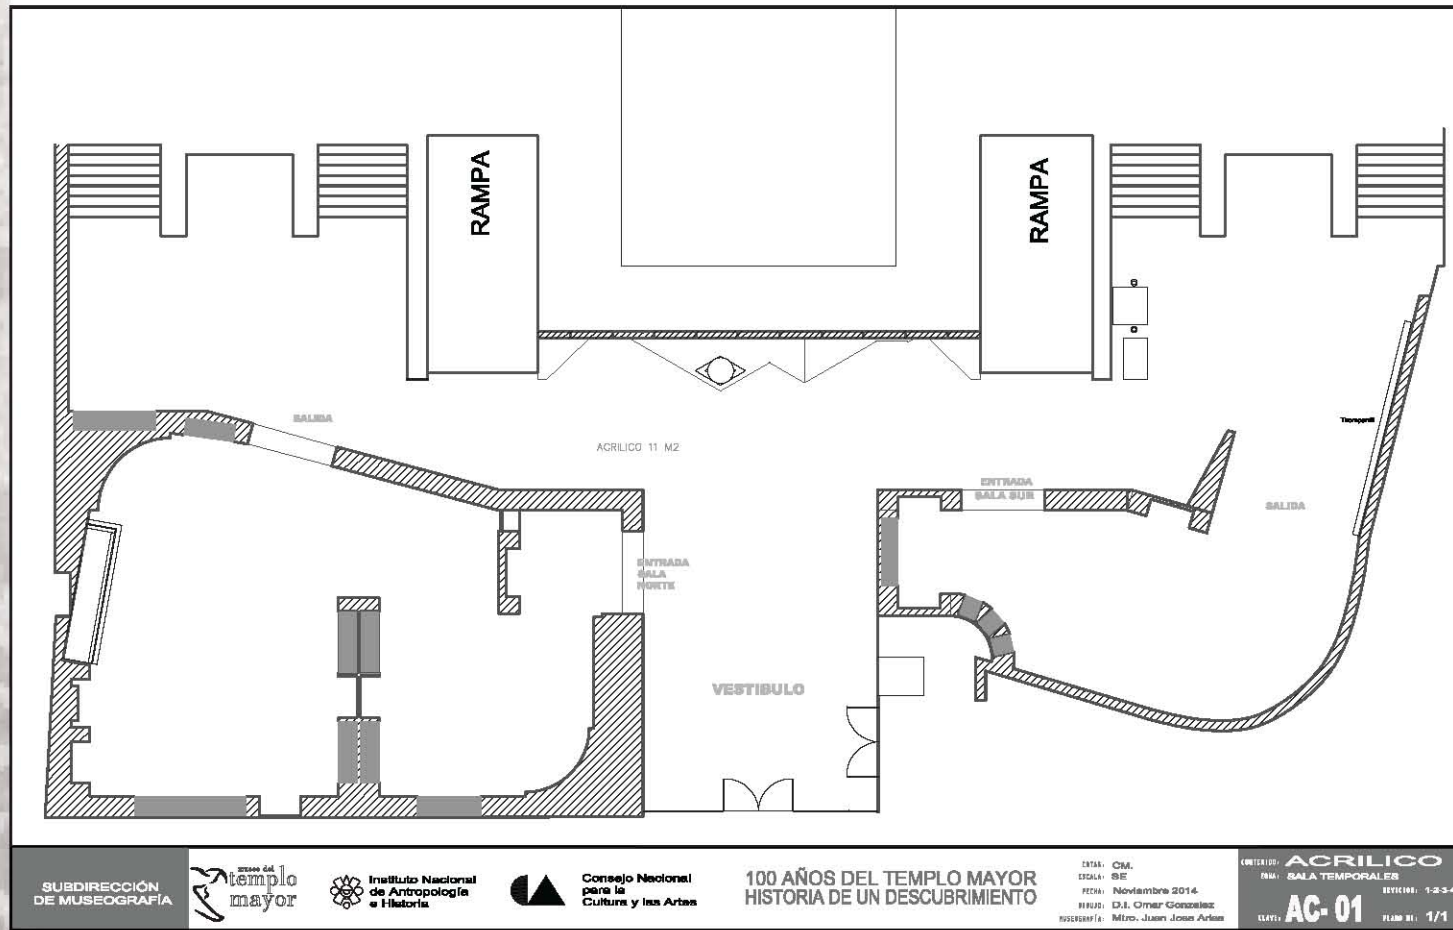

Proyecto Museográfico


Planos de cuantificación

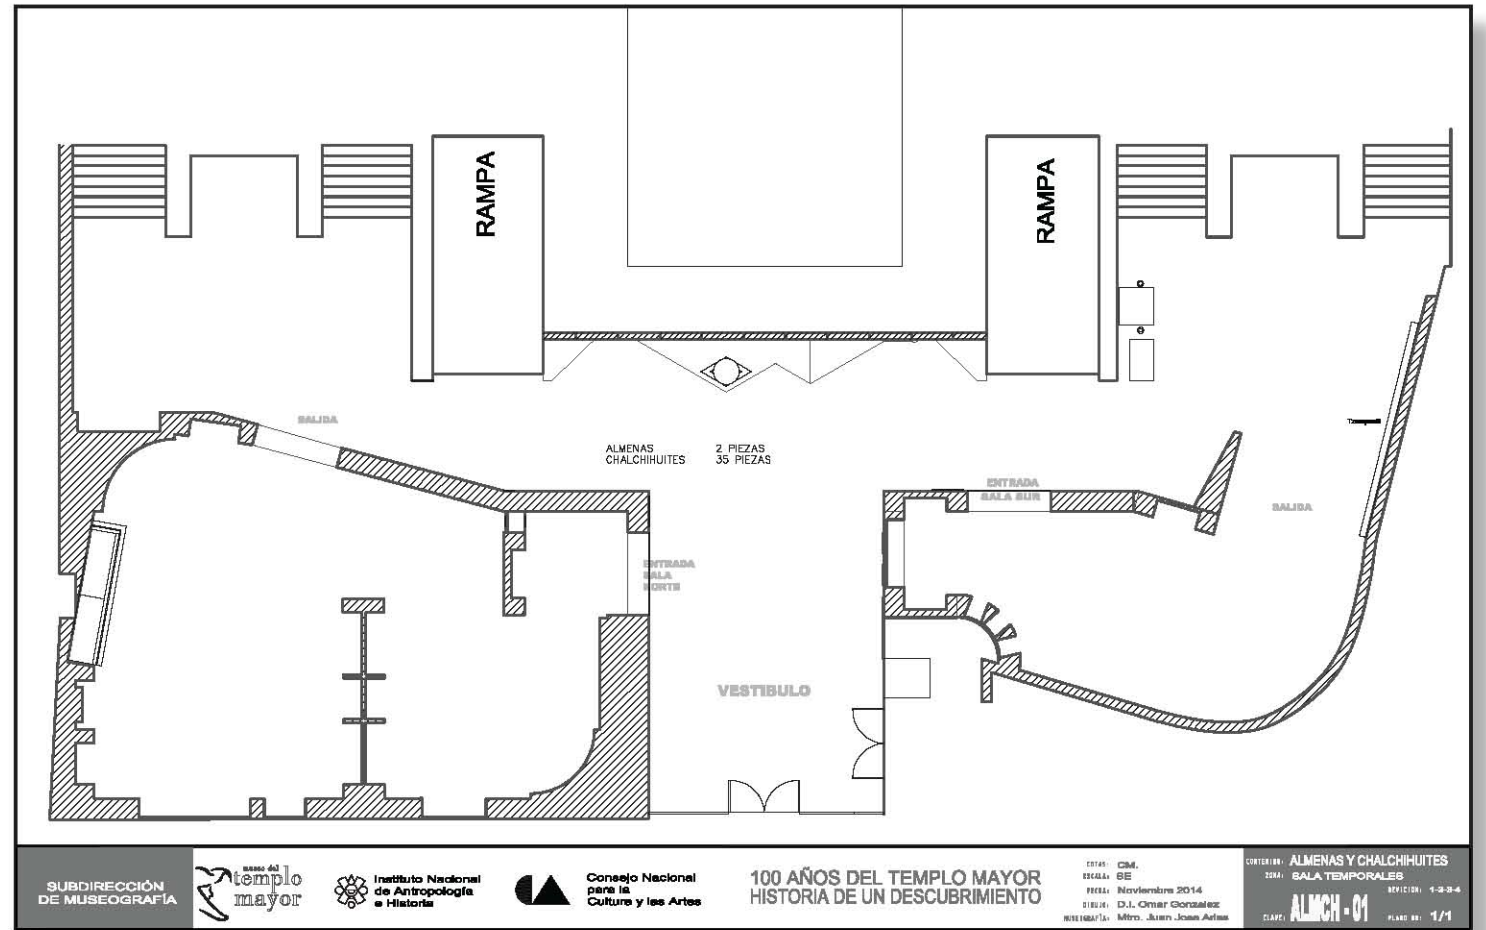


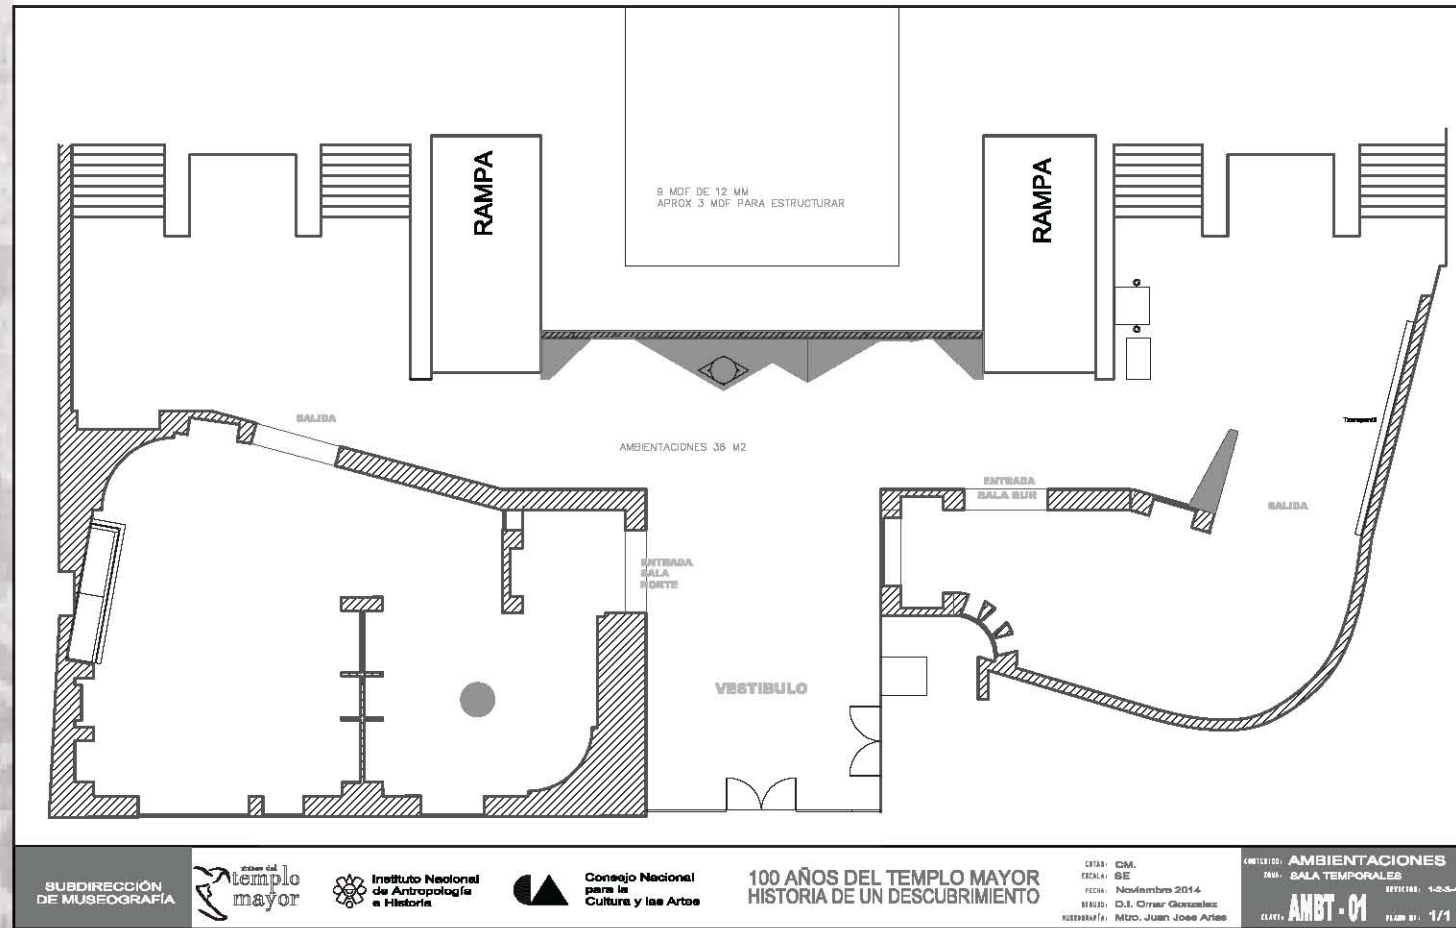

Proyecto Museográfico

Planos de cuantificación

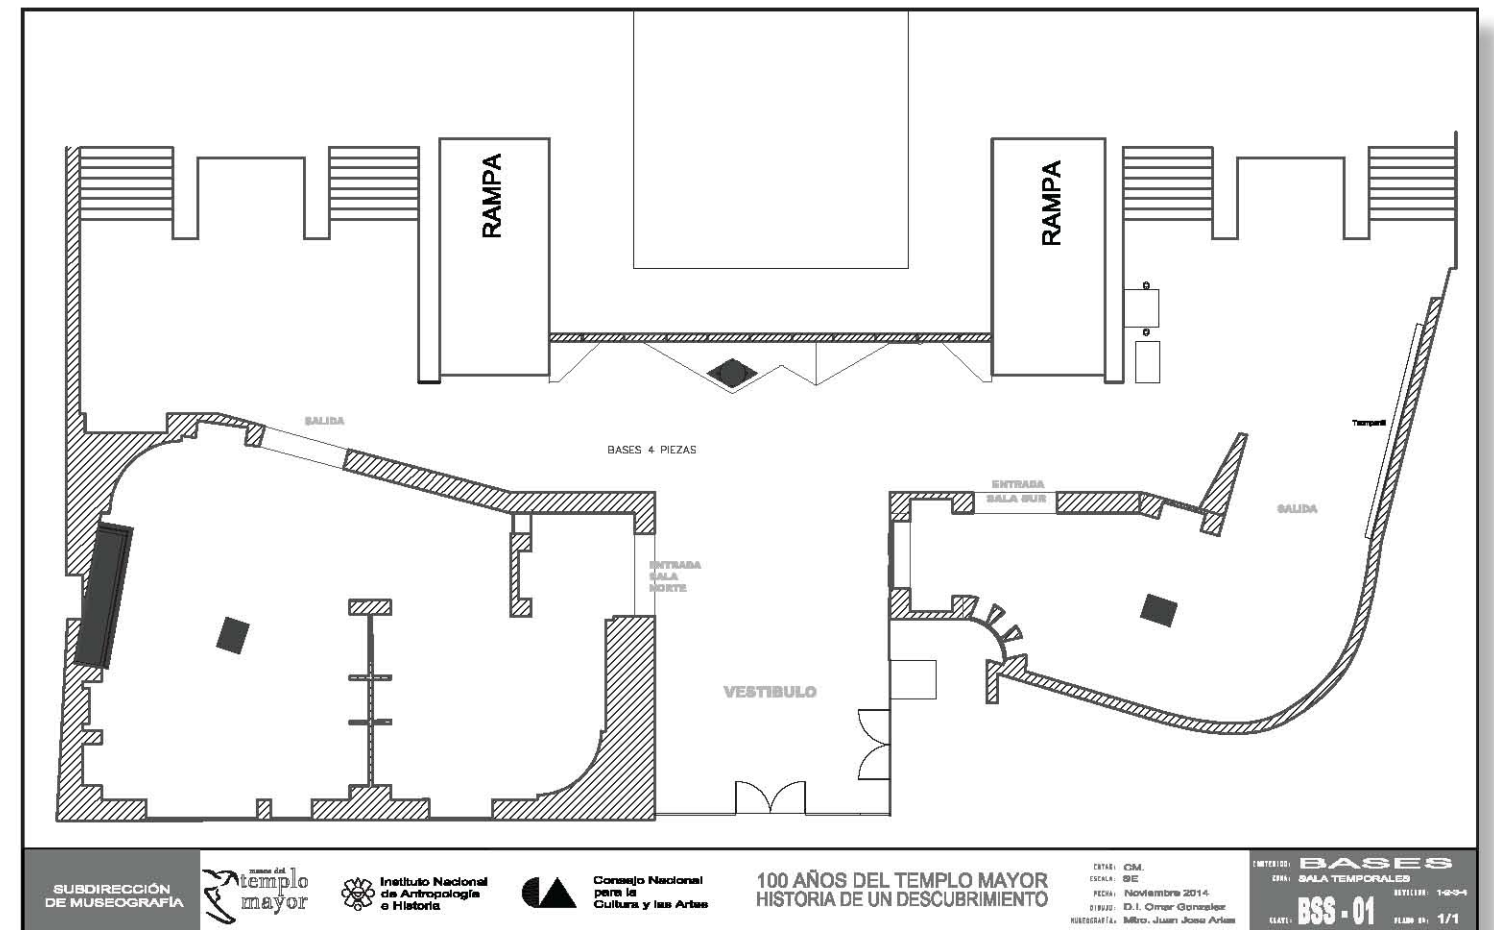

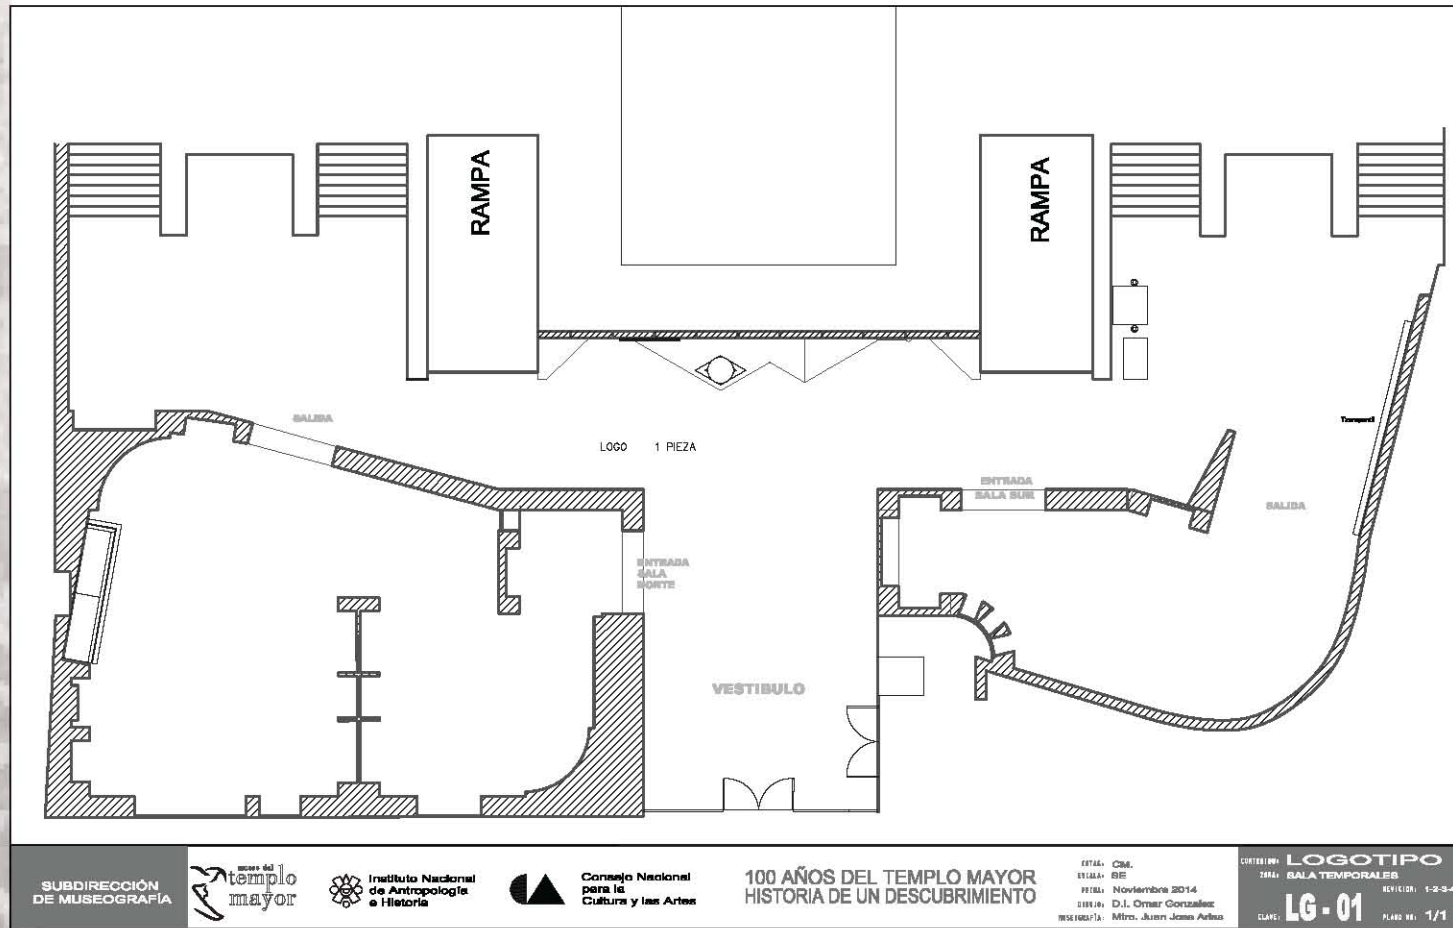

SUBDIRECCIÓN DE MUSEOGRAFÍA




100 AÑOS DEL TEMPLO MAYOR
HISTORIA DE UN DESCUBRIMIENTO

ESTILO: CMA
FECHA: SE
FECHA: Noviembre 2014
DISEÑO: D.J. Omar González
REVISIÓN: Mtro. Juan José Arles

CONTENIDO: LOGOTIPO
ZONA: SALA TEMPORALES
REF: 1-2-3-4
CLASE: LG-01
PLANO NO: 1/1

Proyecto Museográfico

Planos de cuantificación

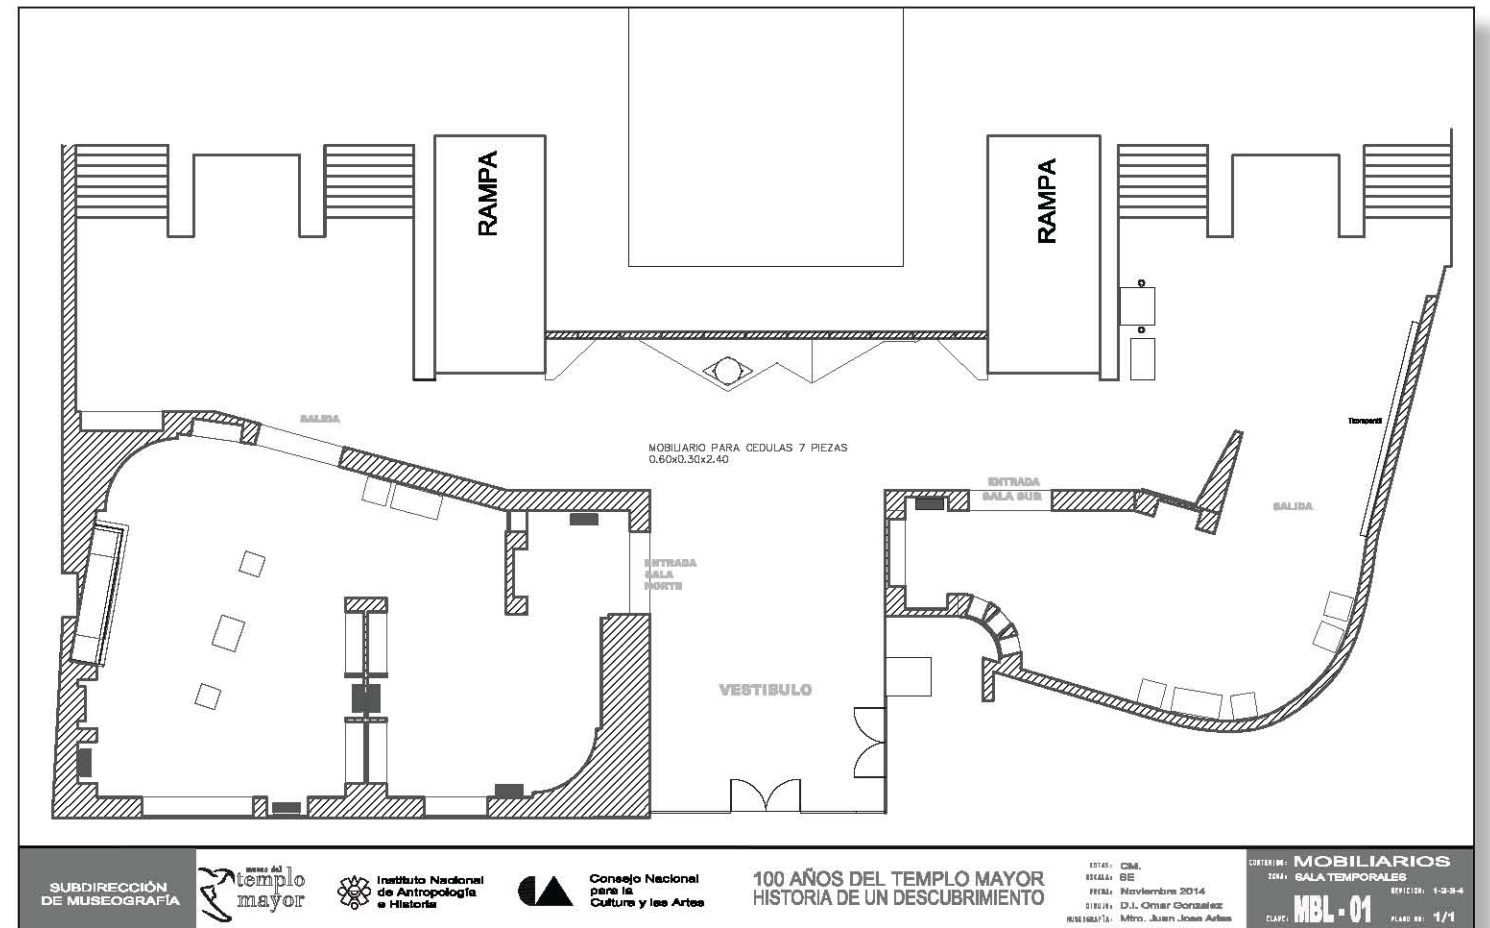

SUBDIRECCIÓN DE MUSEOGRAFÍA






100 AÑOS DEL TEMPLO MAYOR
HISTORIA DE UN DESCUBRIMIENTO

ESTILO: CMA
FECHA: SE
FECHA: Noviembre 2014
DISEÑO: D.J. Omar González
REVISIÓN: Mtro. Juan José Arles

CONTENIDO: MOBILIARIOS
ZONA: SALA TEMPORALES
REF: 1-2-3-4
CLASE: MBL-01
PLANO NO: 1/1

Proyecto Museográfico Planos de cuantificación

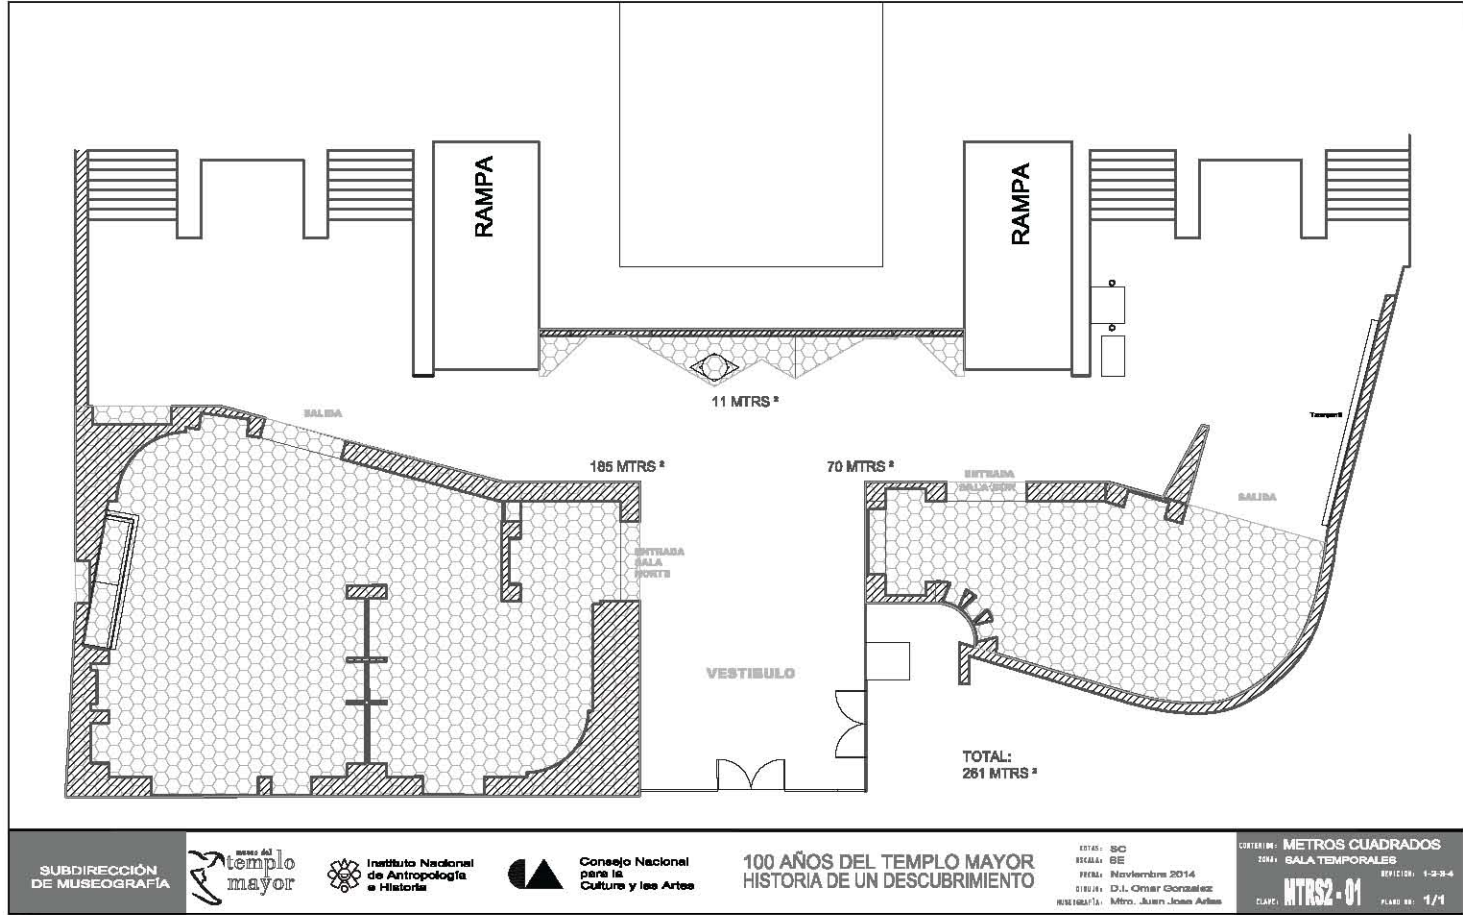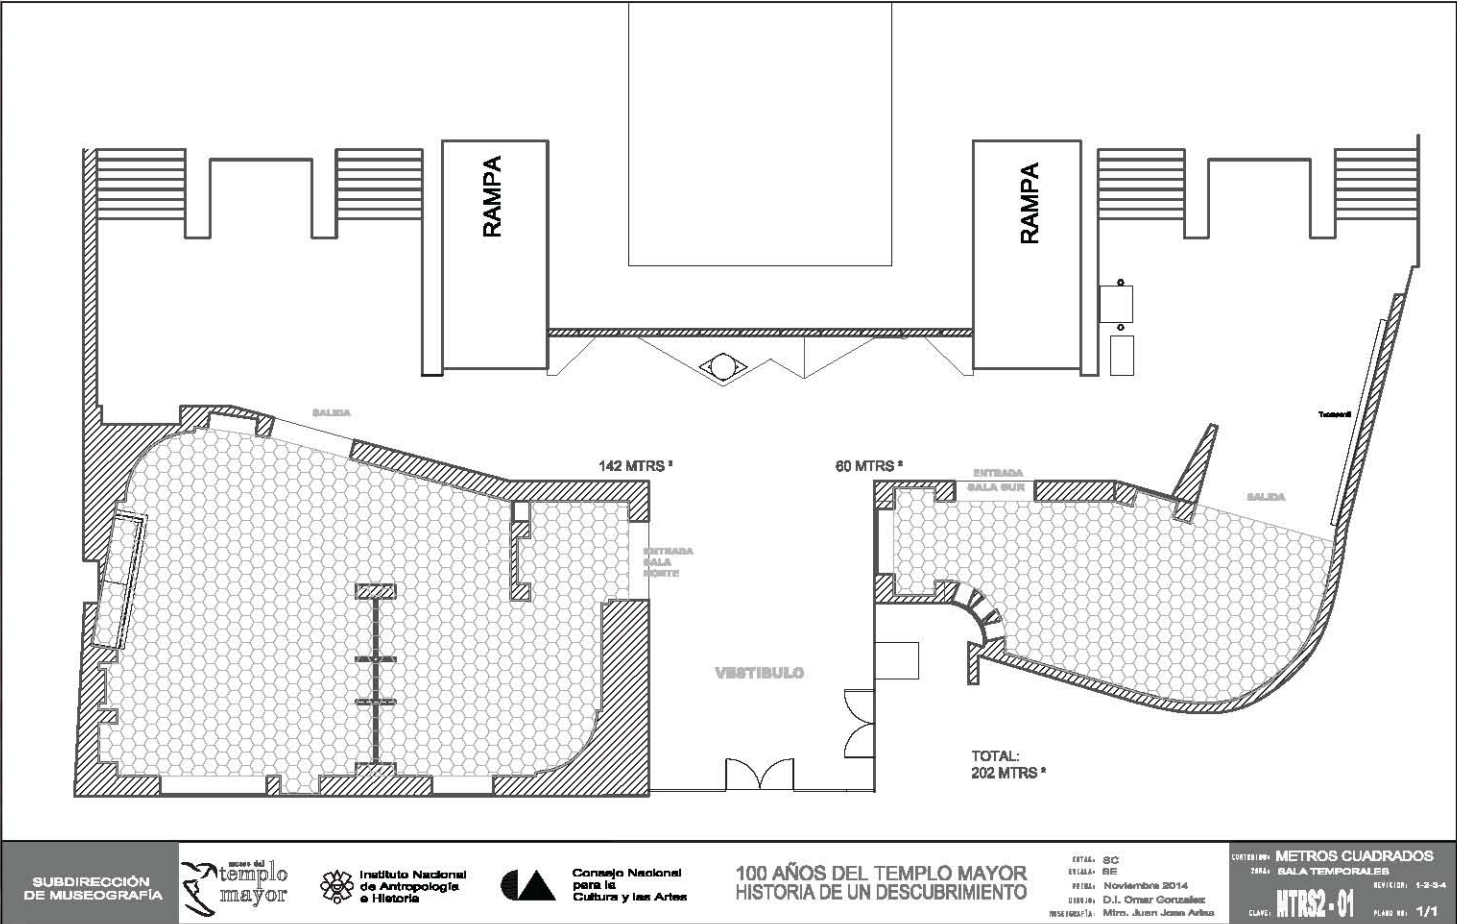

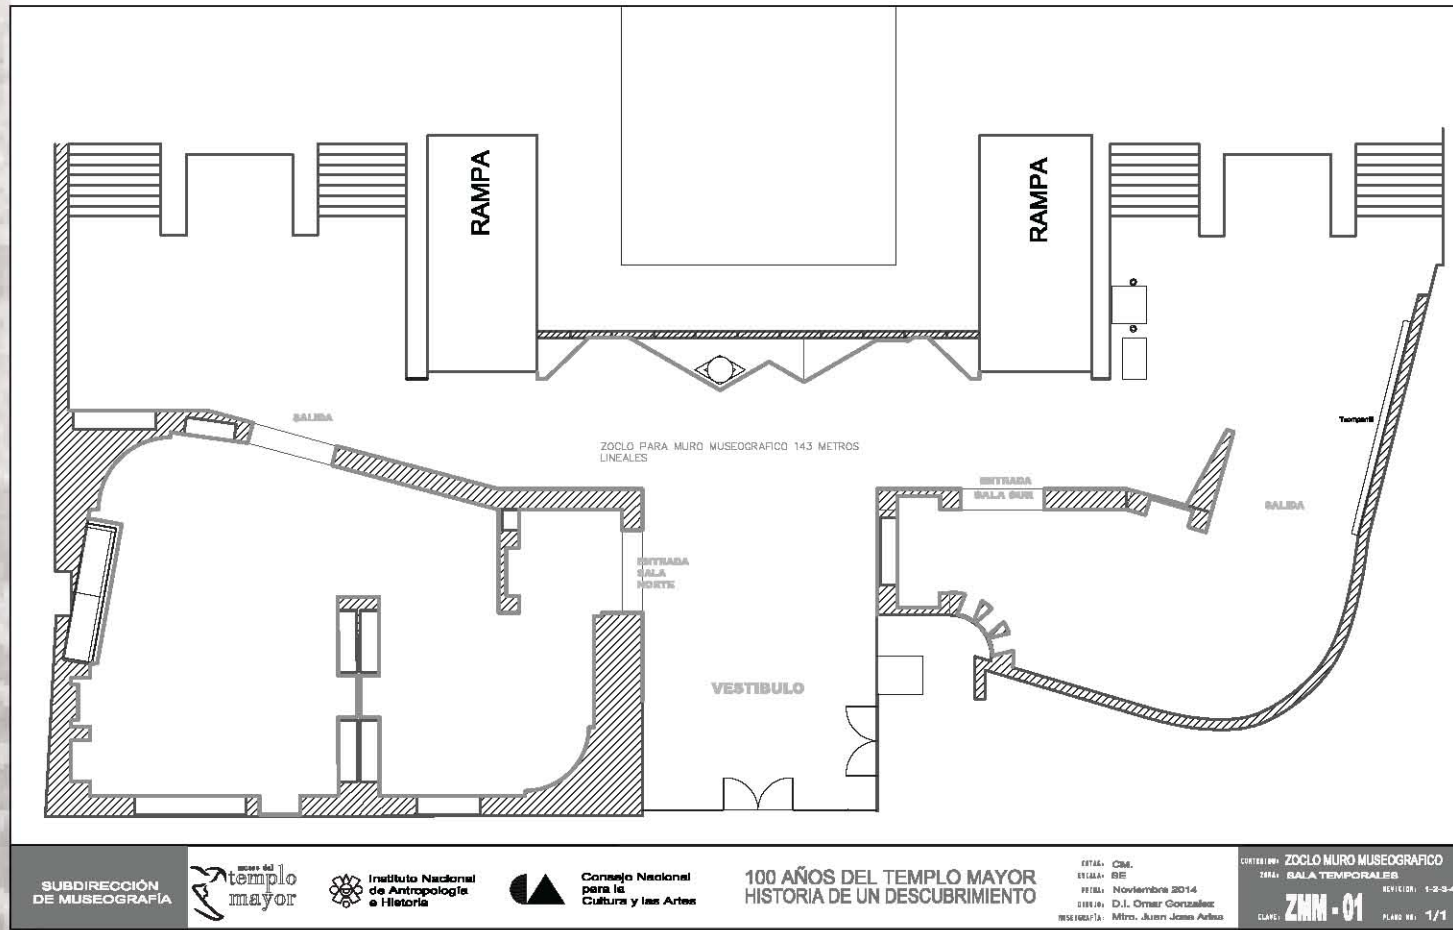

SUBDIRECCIÓN DE MUSEOGRAFÍA




100 AÑOS DEL TEMPLO MAYOR
HISTORIA DE UN DESCUBRIMIENTO

ESTILO: CM
FECHA: SE
FECHA: Noviembre 2014
REVISIÓN: Mtro. Juan José Arles

CENTRO: ZOCLO MURO MUSEOGRAFICO
SALA: SALA TEMPORALES
REF: 1.2-3-4
ZMM - 01
CLAVE: PLANO: 1/1

Proyecto Museográfico

Planos de cuantificación

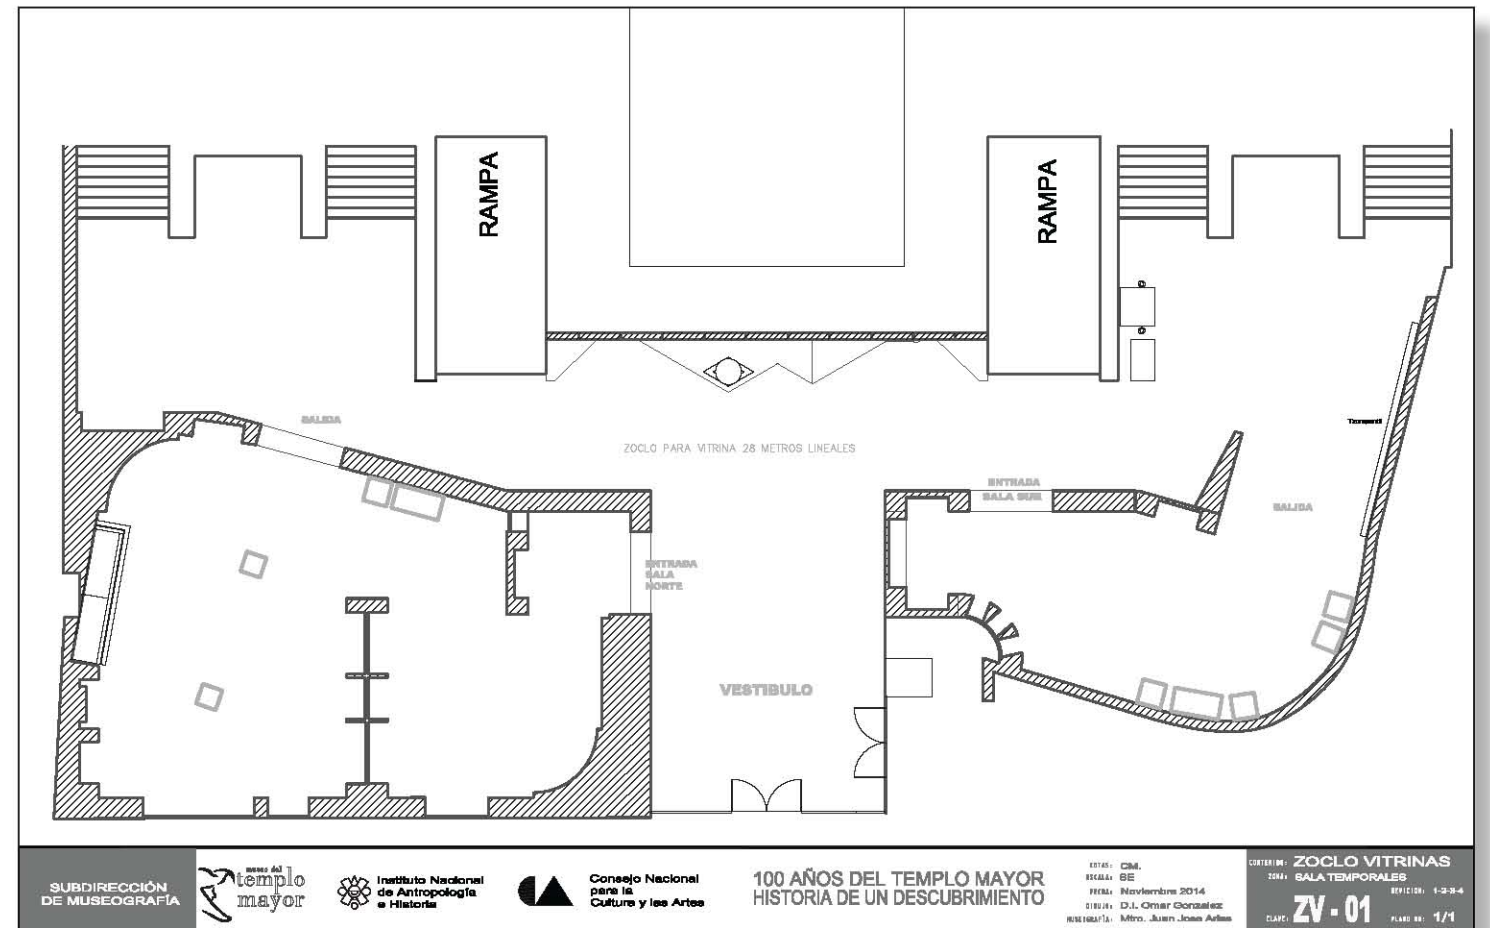


SUBDIRECCIÓN DE MUSEOGRAFÍA



100 AÑOS DEL TEMPLO MAYOR
HISTORIA DE UN DESCUBRIMIENTO


ESTILO: CM
FECHA: SE
FECHA: Noviembre 2014
REVISIÓN: Mtro. Juan José Arles


CENTRO: ZOCLO VITRINAS
SALA: SALA TEMPORALES
REF: 1.2-3-4
ZV - 01
CLAVE: PLANO: 1/1

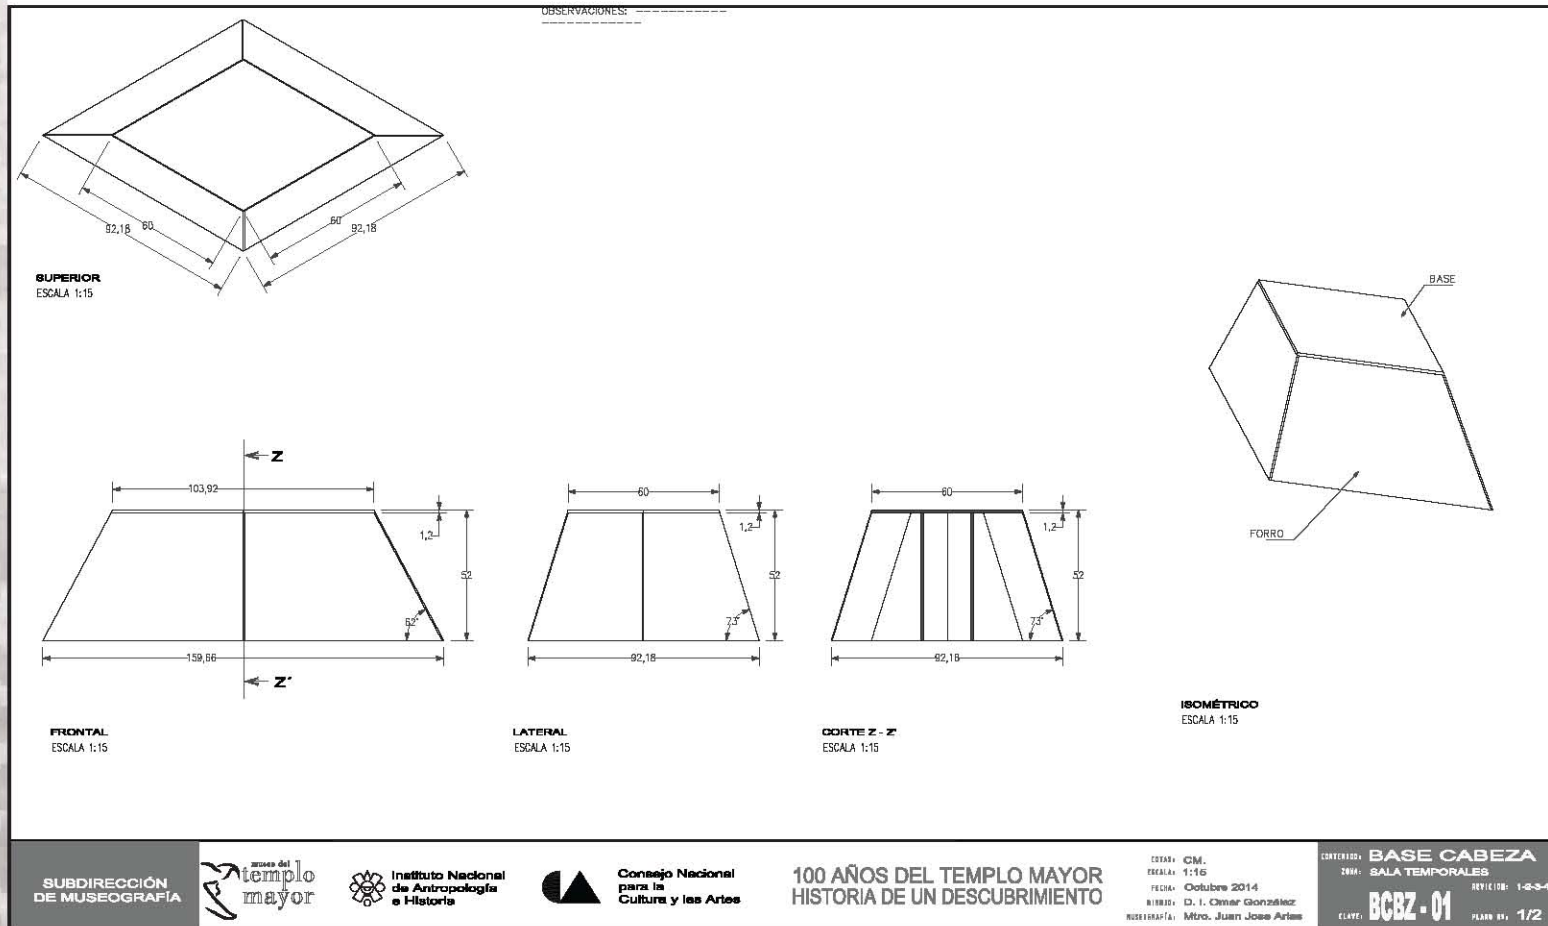

Proyecto Museográfico

Diseño de mobiliario

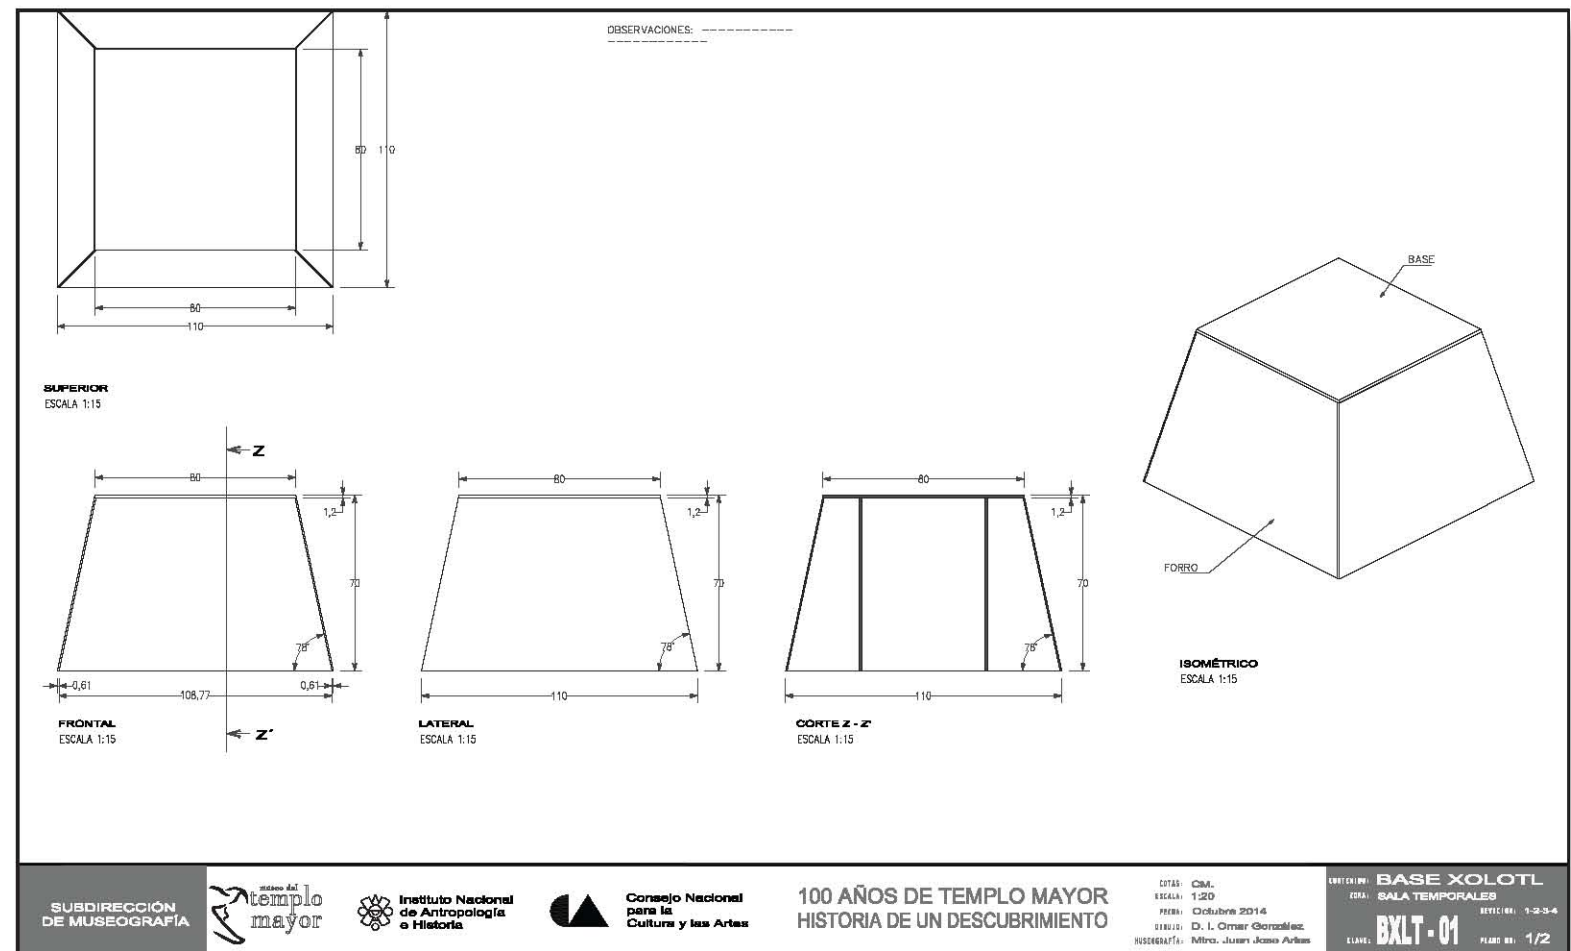

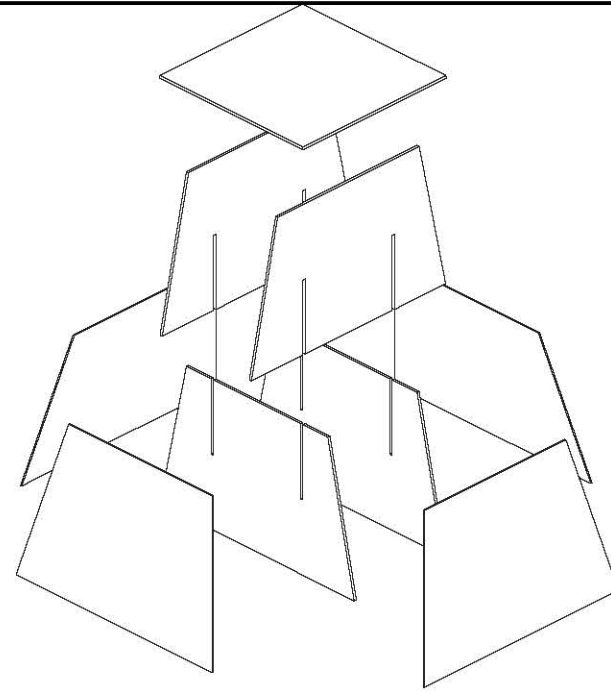

DESPIECE
ESCALA 1:15

Proyecto Museográfico

Diseño de mobiliario




100 AÑOS DE TEMPLO MAYOR
HISTORIA DE UN DESCUBRIMIENTO


ESTAD: CMX.
ESCALA: 1:15
FECHA: Octubre 2014
DISEÑO: D. I. César González
DISEÑADORA: Mtro. Juan José Arias

CONTENIDO: DESPIECE BASE XOLOTL
FORMA: SALA TEMPORALES
REVISIÓN: 1-2-3-4
ELEMENTO: BXLT-02
PLANO Nº: 2/2


OBSERVACIONES: Base para Cédulas de 35x56.5 cm fabricadas con MDF de 9mm y bastidor de 5cm

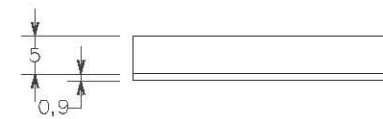


SUPERIOR
ESCALA 1:5

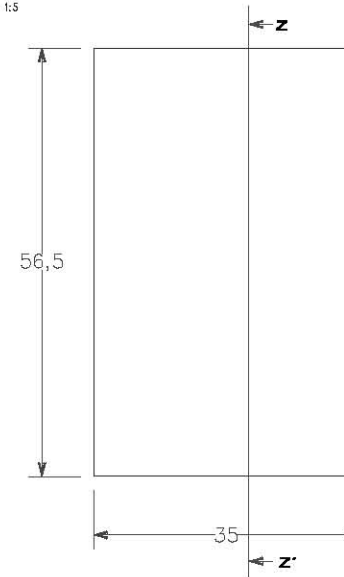


FRONTAL
ESCALA 1:5

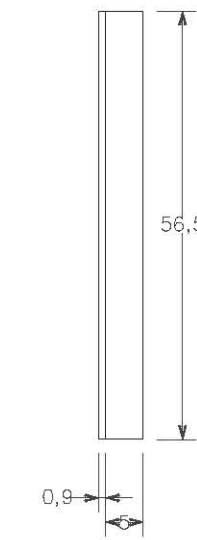

LATERAL
ESCALA 1:5

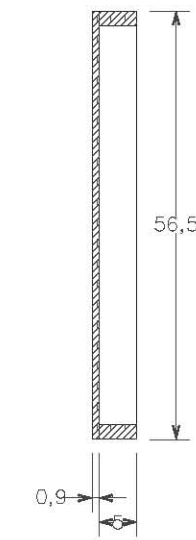

CORTE Z - Z'
ESCALA 1:5

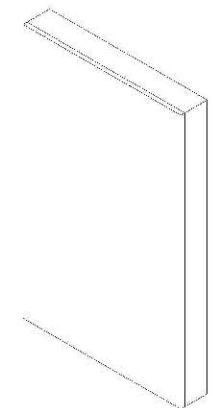

ISOMÉTRICO
ESCALA 1:15


SUBDIRECCIÓN DE MUSEOGRAFÍA




100 AÑOS DEL TEMPLO MAYOR
HISTORIA DE UN DESCUBRIMIENTO

ESTAD: CMX.
ESCALA: 1:20
FECHA: Abril 2014
DISEÑO: D. I. César González
DISEÑADORA: Mtro. Juan José Arias


CONTENIDO: BASES CEDULAS
FORMA: SALA TEMPORALES
REVISIÓN: 1-2-3-4
ELEMENTO: BCDL-01
PLANO Nº: 1/1

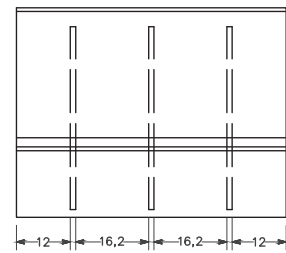


SUPERIOR
ESCALA 1:8

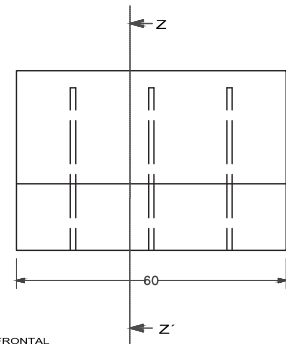


FRONTAL
ESCALA 1:8

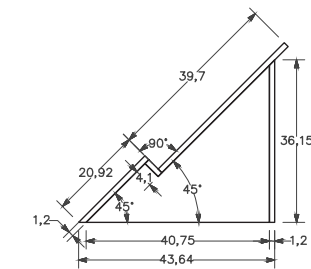

LATERAL
ESCALA 1:8

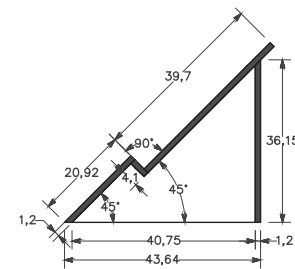

CORTE Z - Z'
ESCALA 1:8

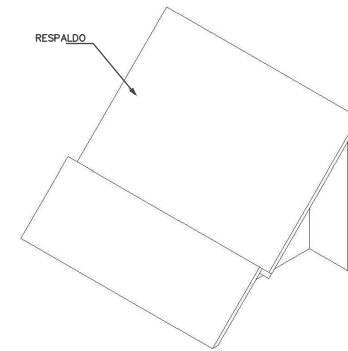

ISOMÉTRICO
ESCALA 1:8

OBSERVACIONES: -----

SUBDIRECCIÓN
DE MUSEOGRAFÍA



Instituto Nacional
de Antropología
e Historia

Consejo Nacional
para la
Cultura y las Artes


100 AÑOS DEL TEMPLO MAYOR
HISTORIA DE UN DESCUBRIMIENTO

OTAS: CM.
ESCALA: 1:8
FECHA: Diciembre 2014
DISEÑO: D. L. Omar González
MUSEOGRAFÍA: Mtro. Juan José Arias


CONTENIDO: BASE ATRIL BATRES
SALA TEMPORALES
REFERENCIA: 1-2-3-4
CLASE: BATRL-01
FOLIO NO: 1/1

Proyecto Museográfico


Diseño de mobiliario

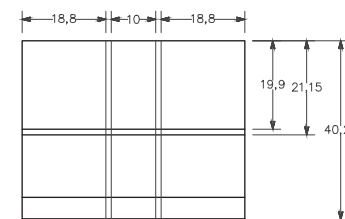


SUPERIOR
ESCALA 1:8

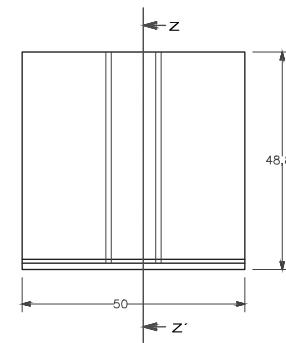


FRONTAL
ESCALA 1:8

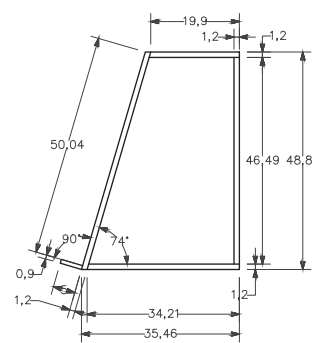

LATERAL
ESCALA 1:8

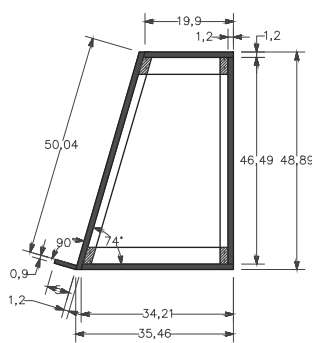

CORTE Z - Z'
ESCALA 1:8

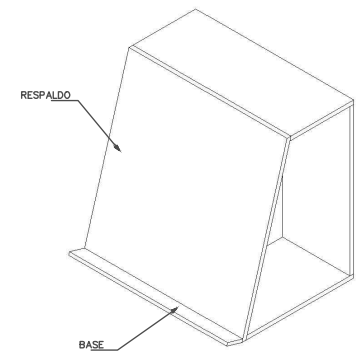

ISOMÉTRICO
ESCALA 1:8

OBSERVACIONES: -----

SUBDIRECCIÓN
DE MUSEOGRAFÍA




Instituto Nacional
de Antropología
e Historia

Consejo Nacional
para la
Cultura y las Artes

100 AÑOS DEL TEMPLO MAYOR
HISTORIA DE UN DESCUBRIMIENTO


OTAS: CM.
ESCALA: 1:8
FECHA: Diciembre 2014
DISEÑO: D. L. Omar González
MUSEOGRAFÍA: Mtro. Juan José Arias


CONTENIDO: BASE PLANO AGI
SALA TEMPORALES
REFERENCIA: 1-2-3-4
CLASE: BPAGI-01
FOLIO NO: 1/1

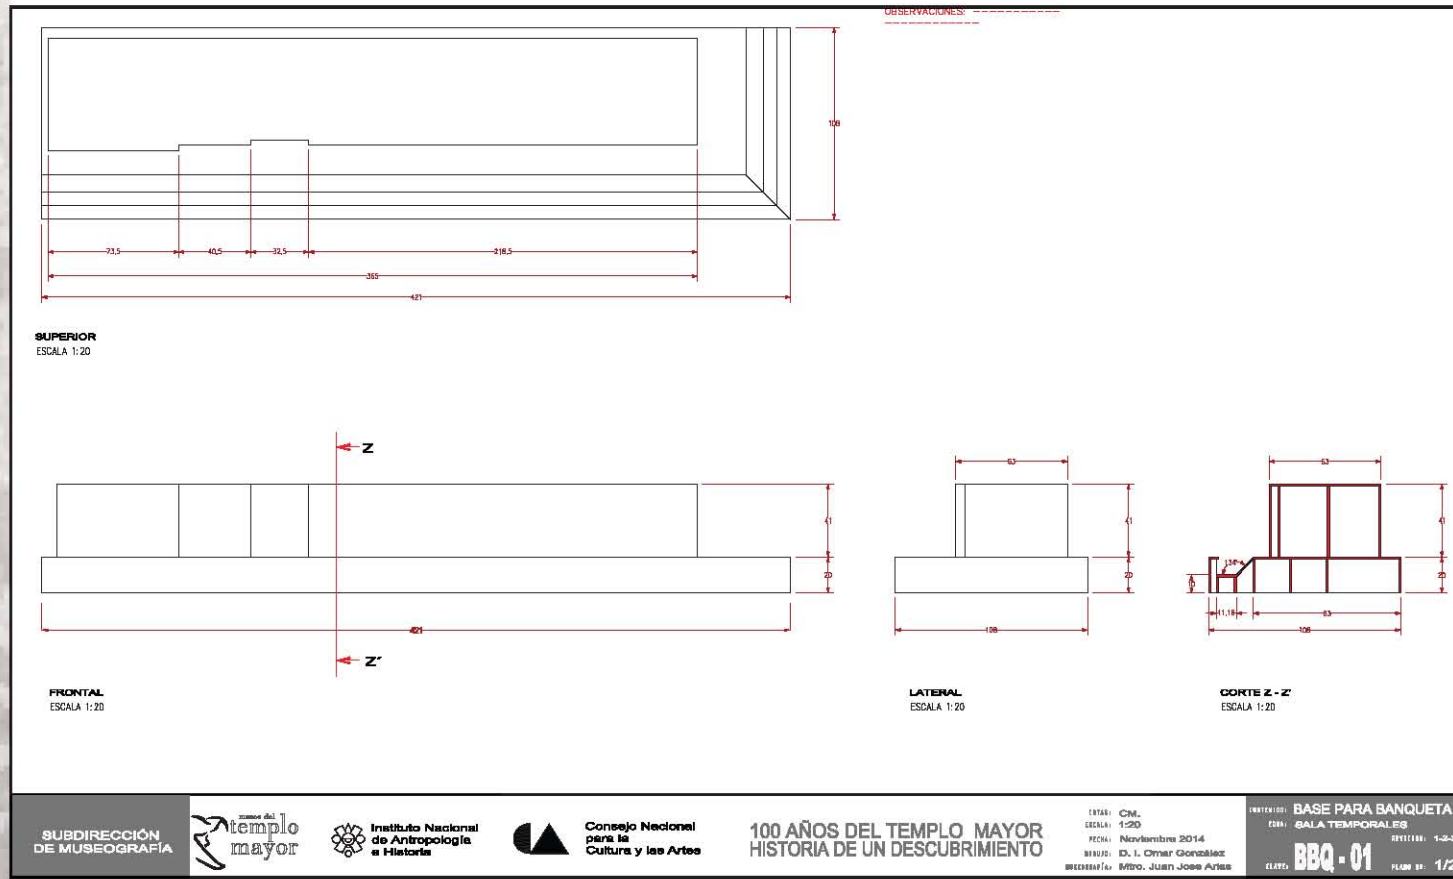

Proyecto Museográfico


Diseño de mobiliario

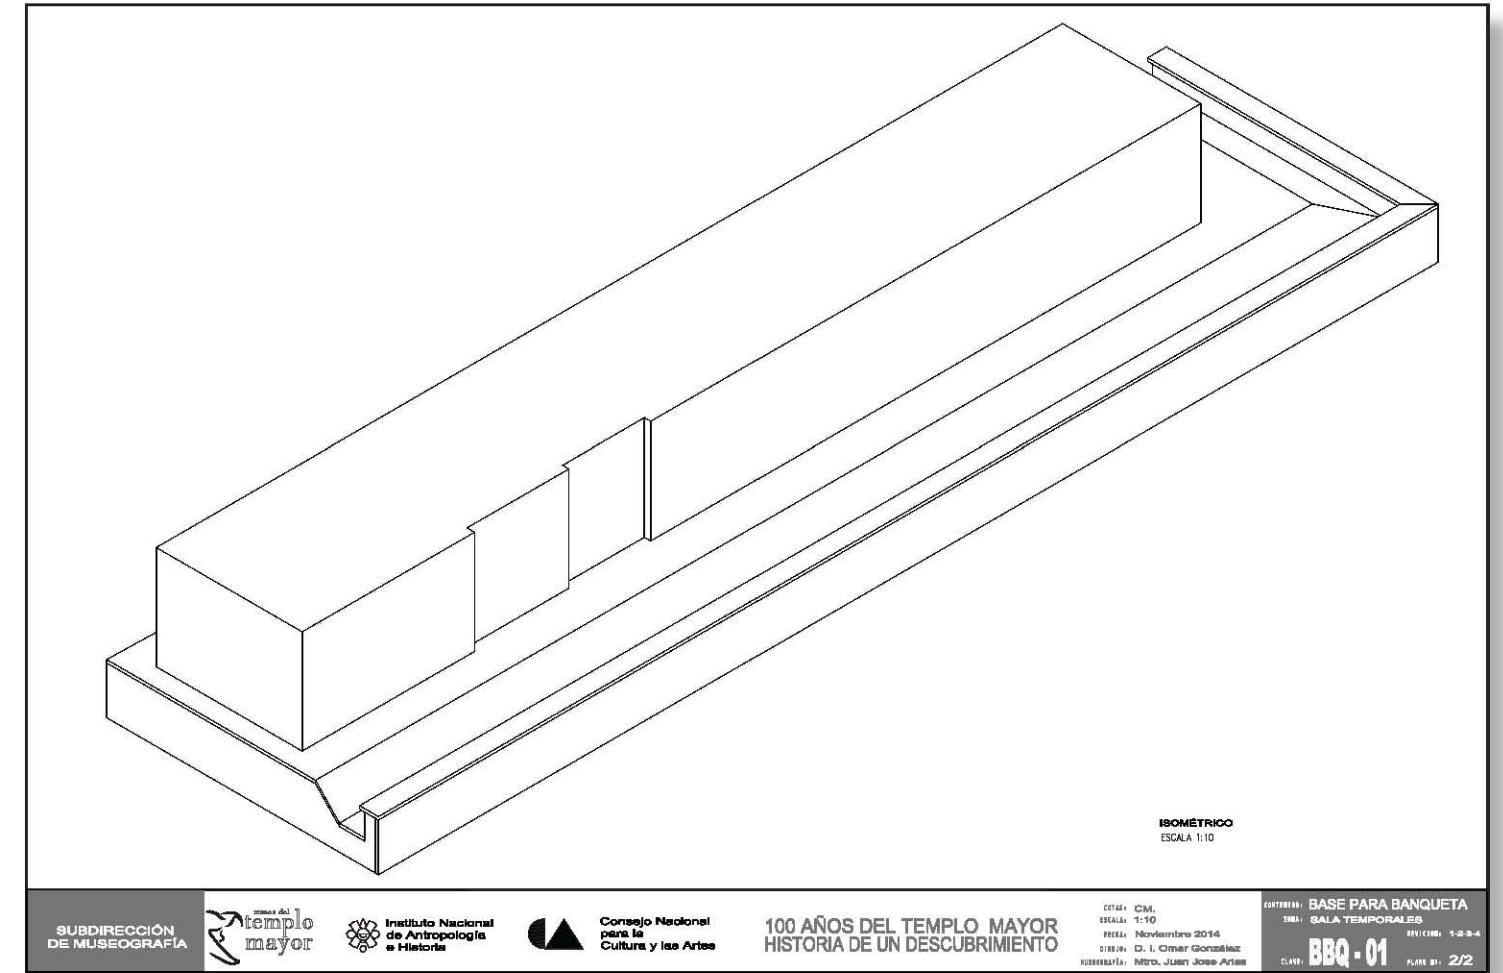

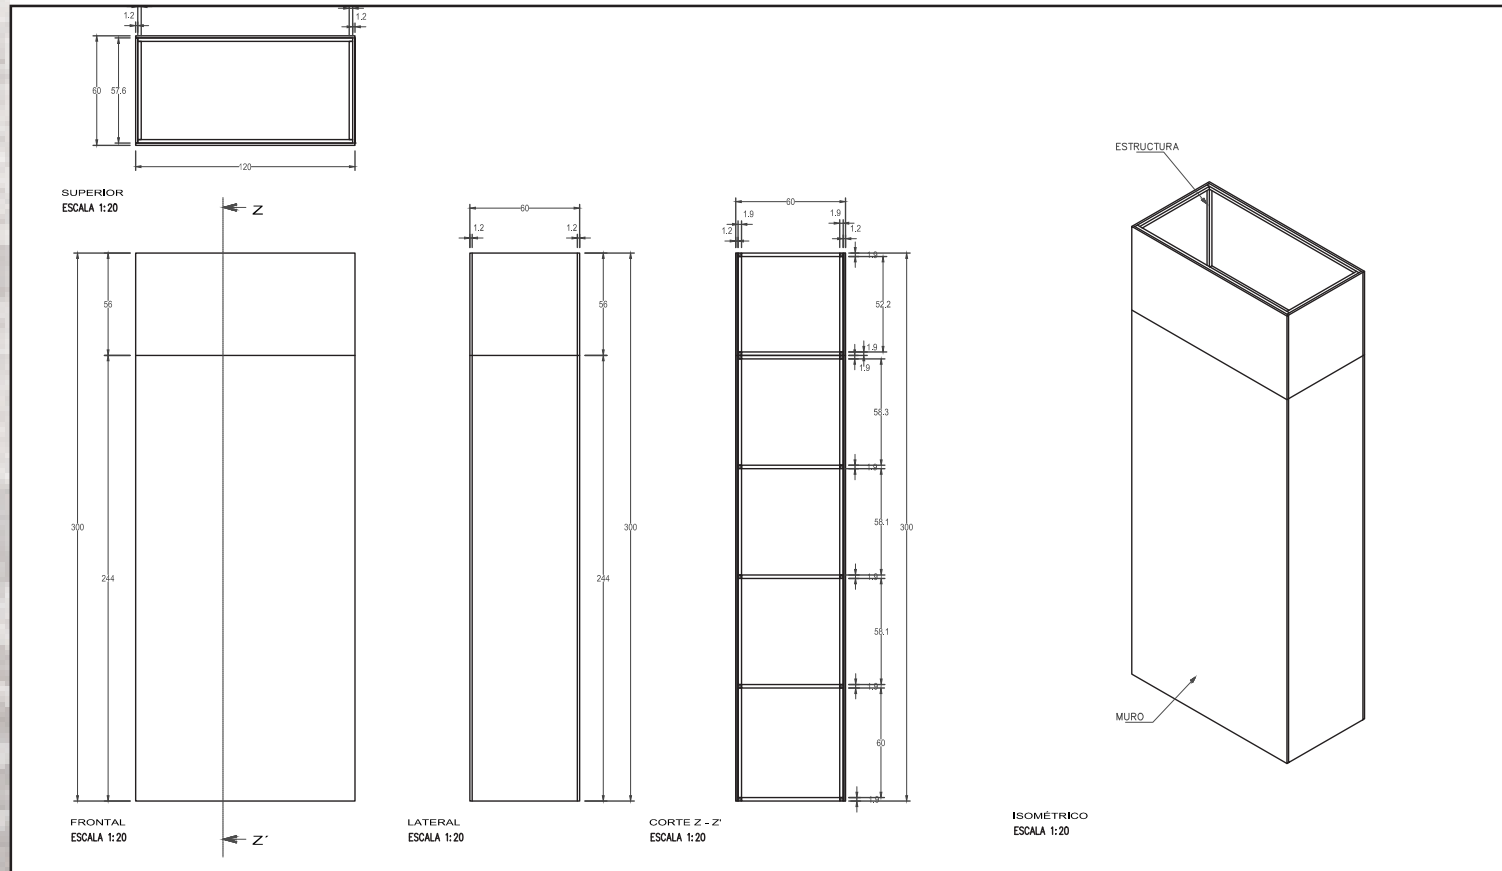


Proyecto Museográfico

Diseño de mobiliario

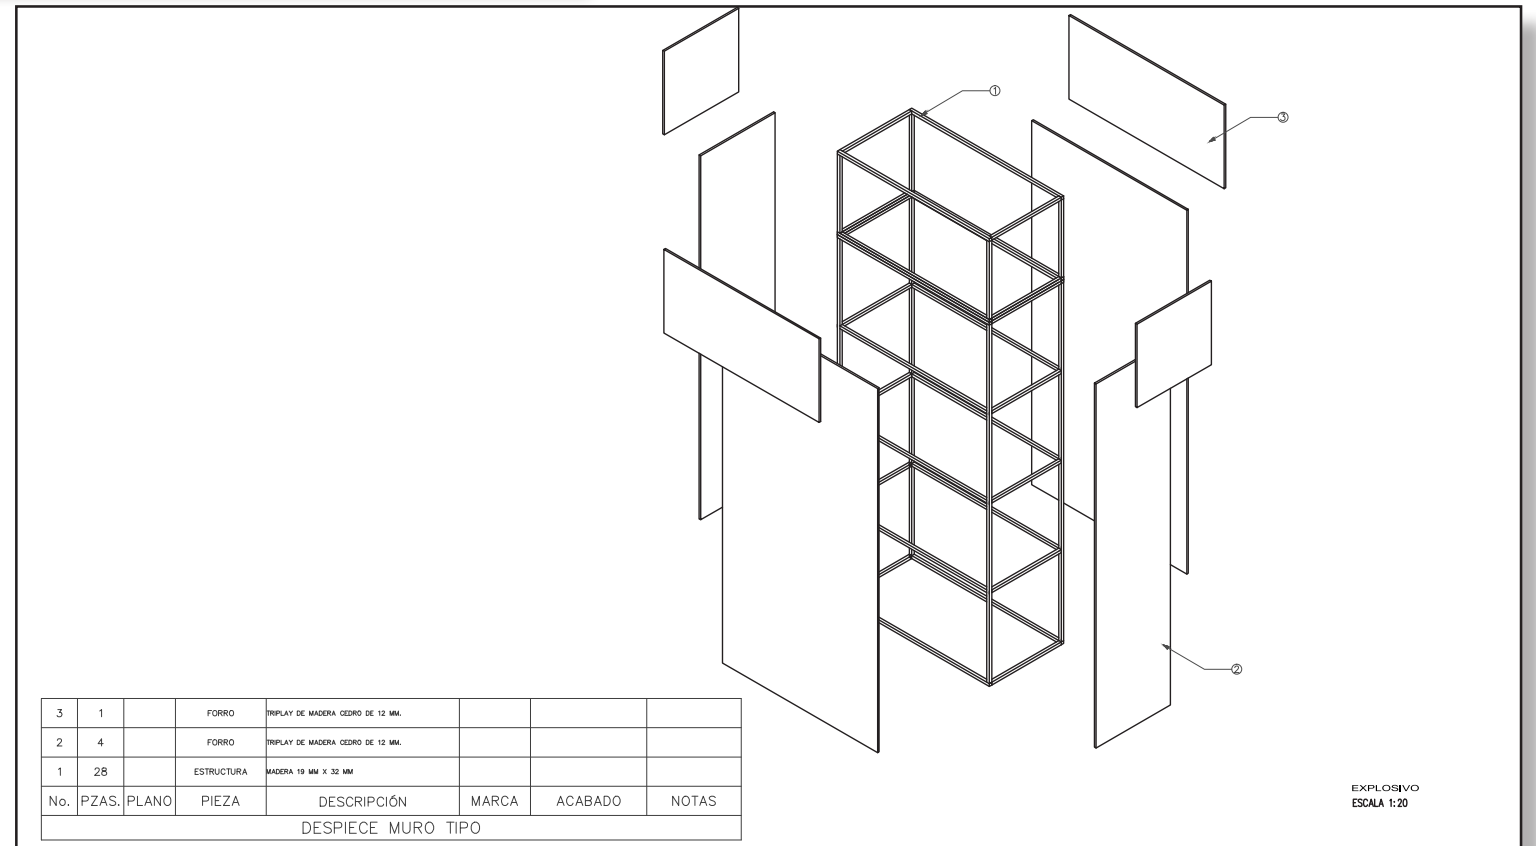

No.	PZAS.	PLANO	PIEZA	DESCRIPCIÓN	MARCA	ACABADO	NOTAS
3	1		FORRO	TRIPLAY DE MADERA CEDRO DE 12 MM.			
2	4		FORRO	TRIPLAY DE MADERA CEDRO DE 12 MM.			
1	28		ESTRUCTURA	MADERA 19 MM X 32 MM			
DESPIECE MURO TIPO							

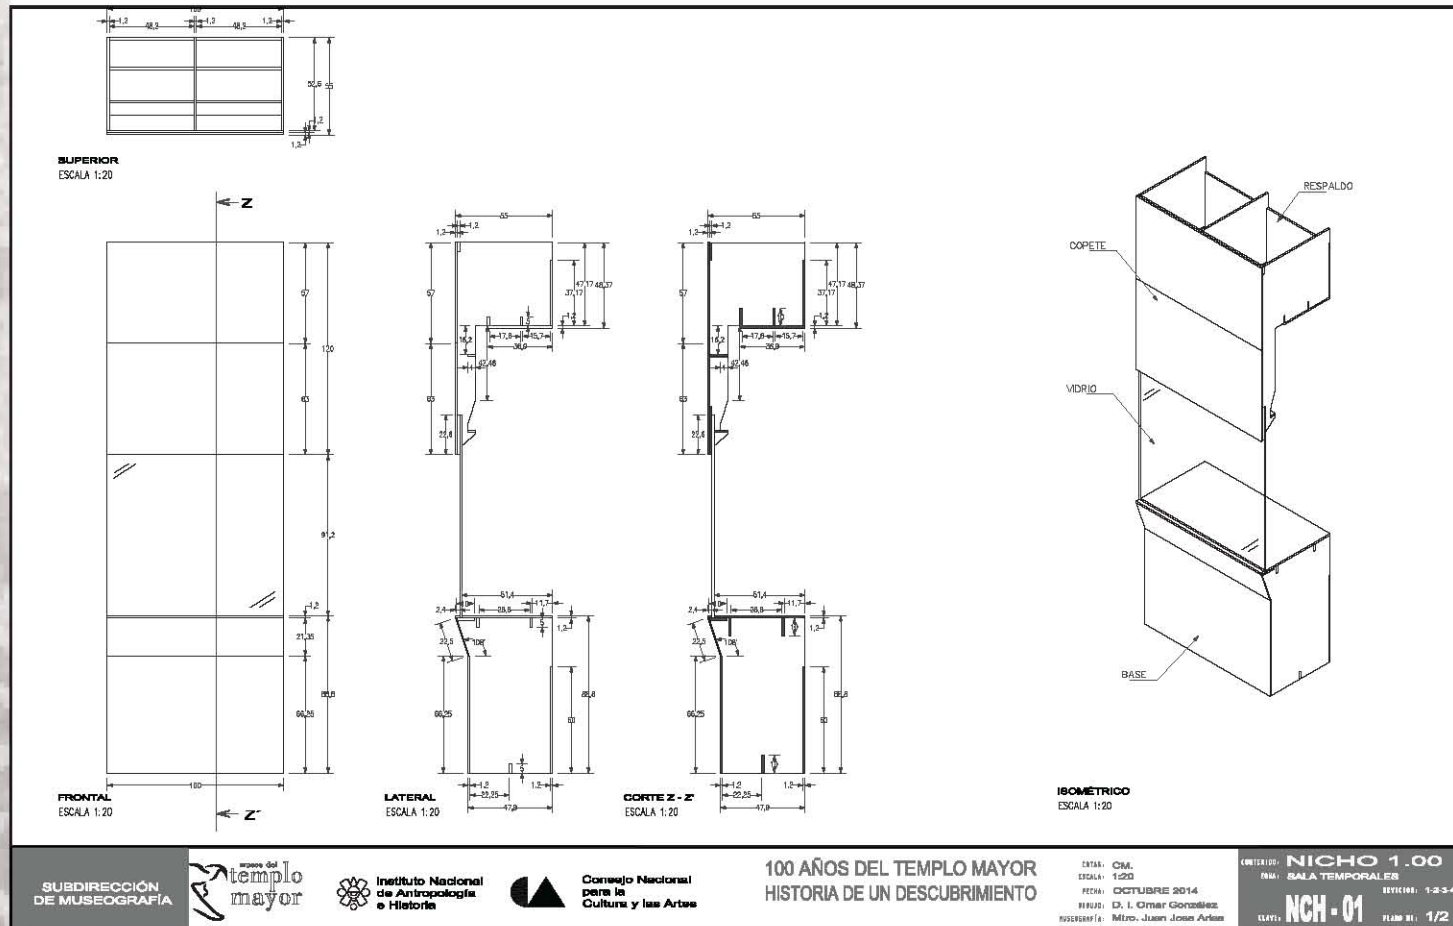

SUBDIRECCIÓN DE MUSEOGRAFÍA




Instituto Nacional de Antropología e Historia

Consejo Nacional para la Cultura y las Artes

100 AÑOS DEL TEMPLO MAYOR
HISTORIA DE UN DESCUBRIMIENTO

Proyecto Museográfico

Diseño de mobiliario

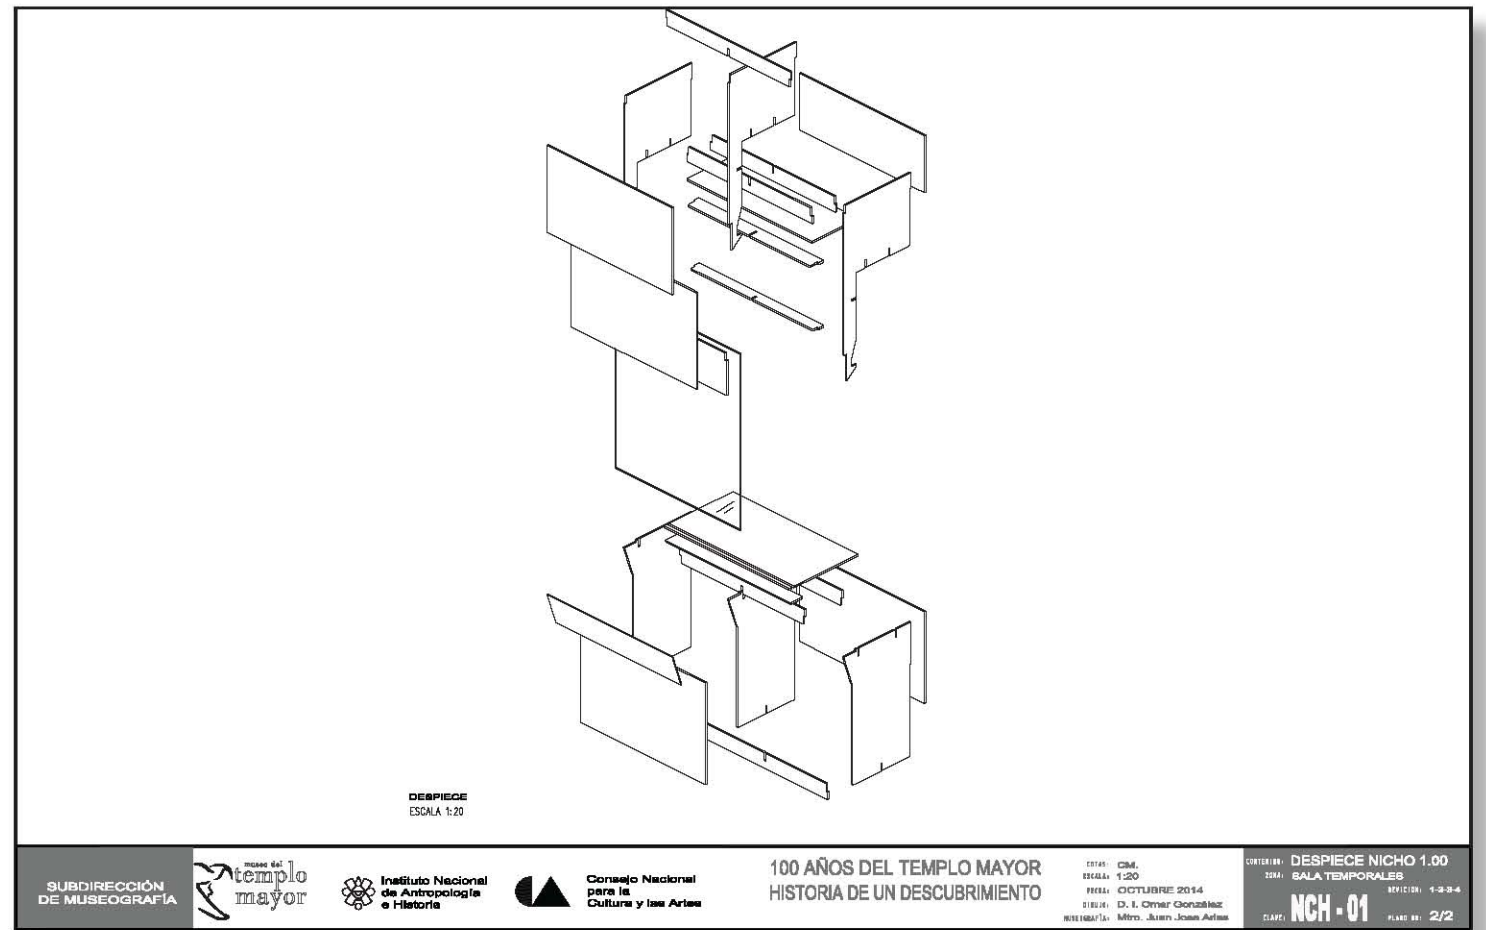


SUBDIRECCIÓN DE MUSEOGRAFÍA



Instituto Nacional de Antropología e Historia


Consejo Nacional para la Cultura y las Artes


100 AÑOS DEL TEMPLO MAYOR
HISTORIA DE UN DESCUBRIMIENTO

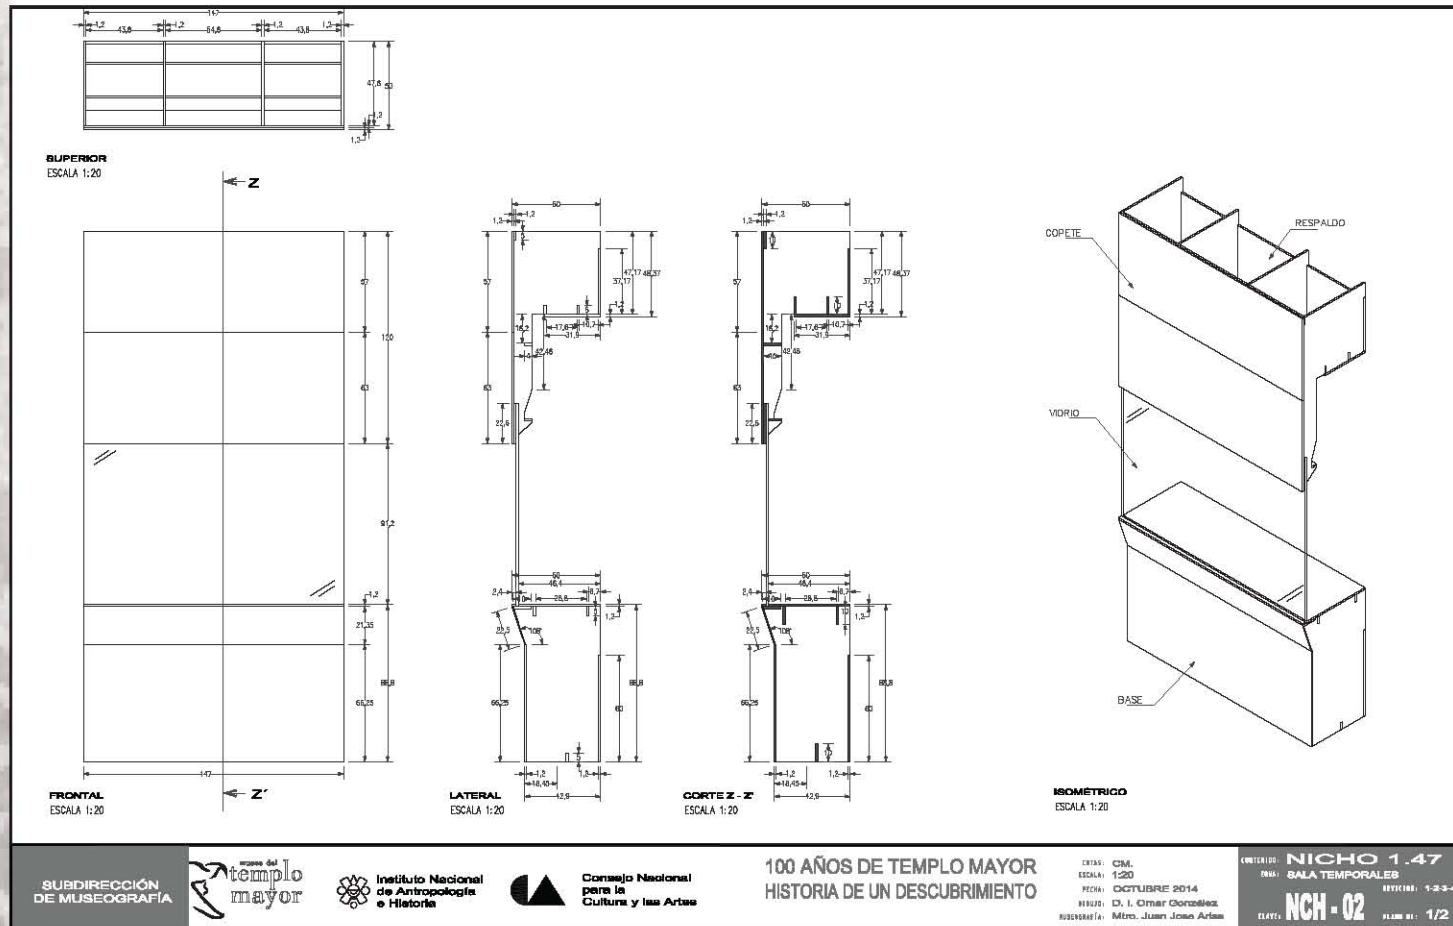

Proyecto Museográfico

Diseño de mobiliario

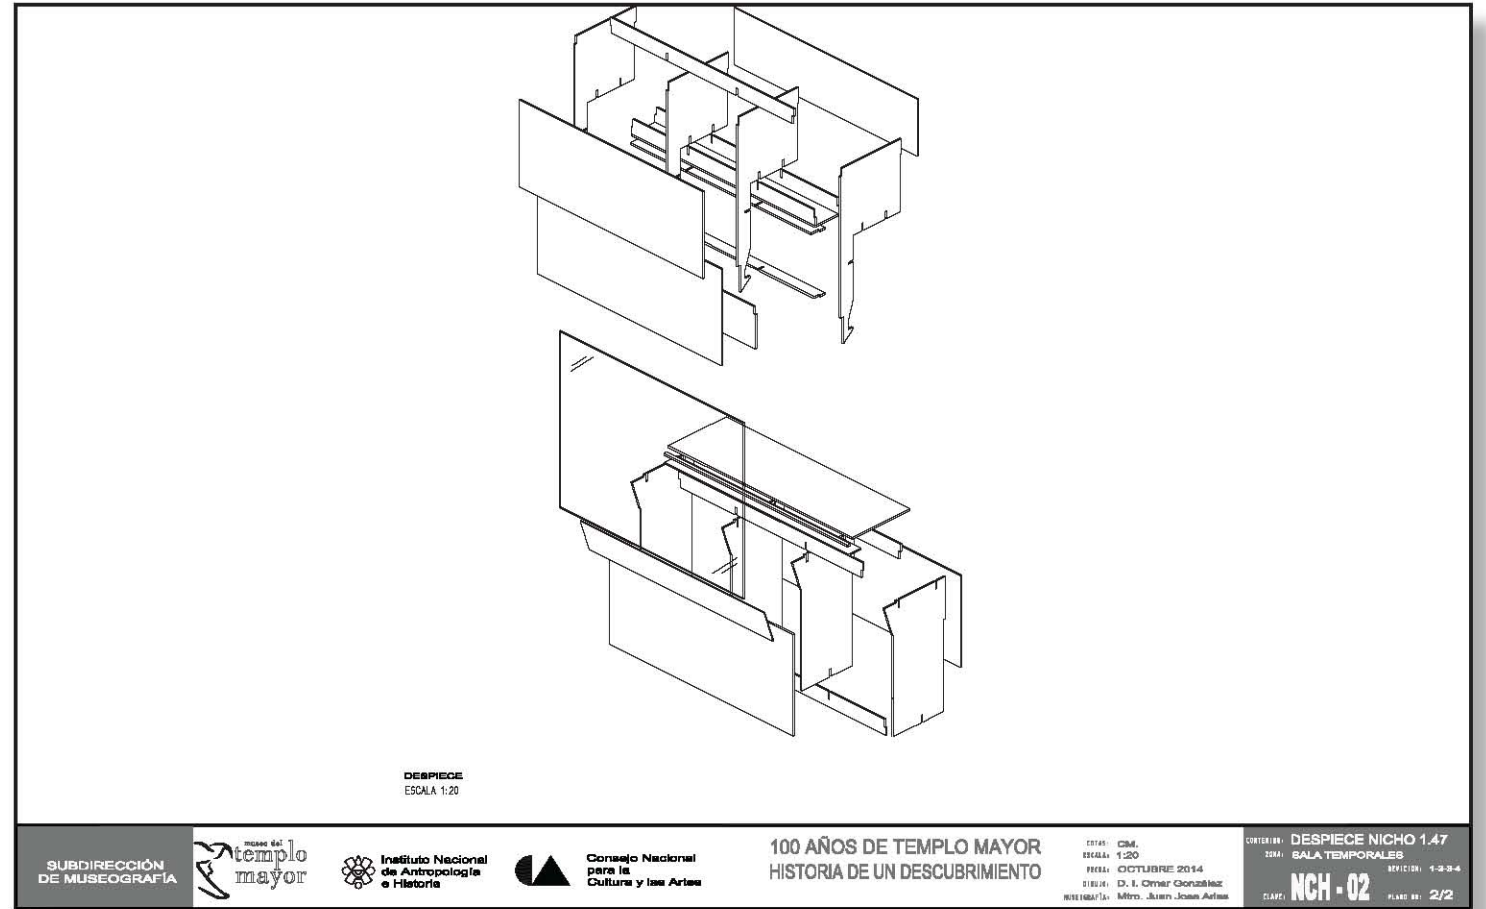

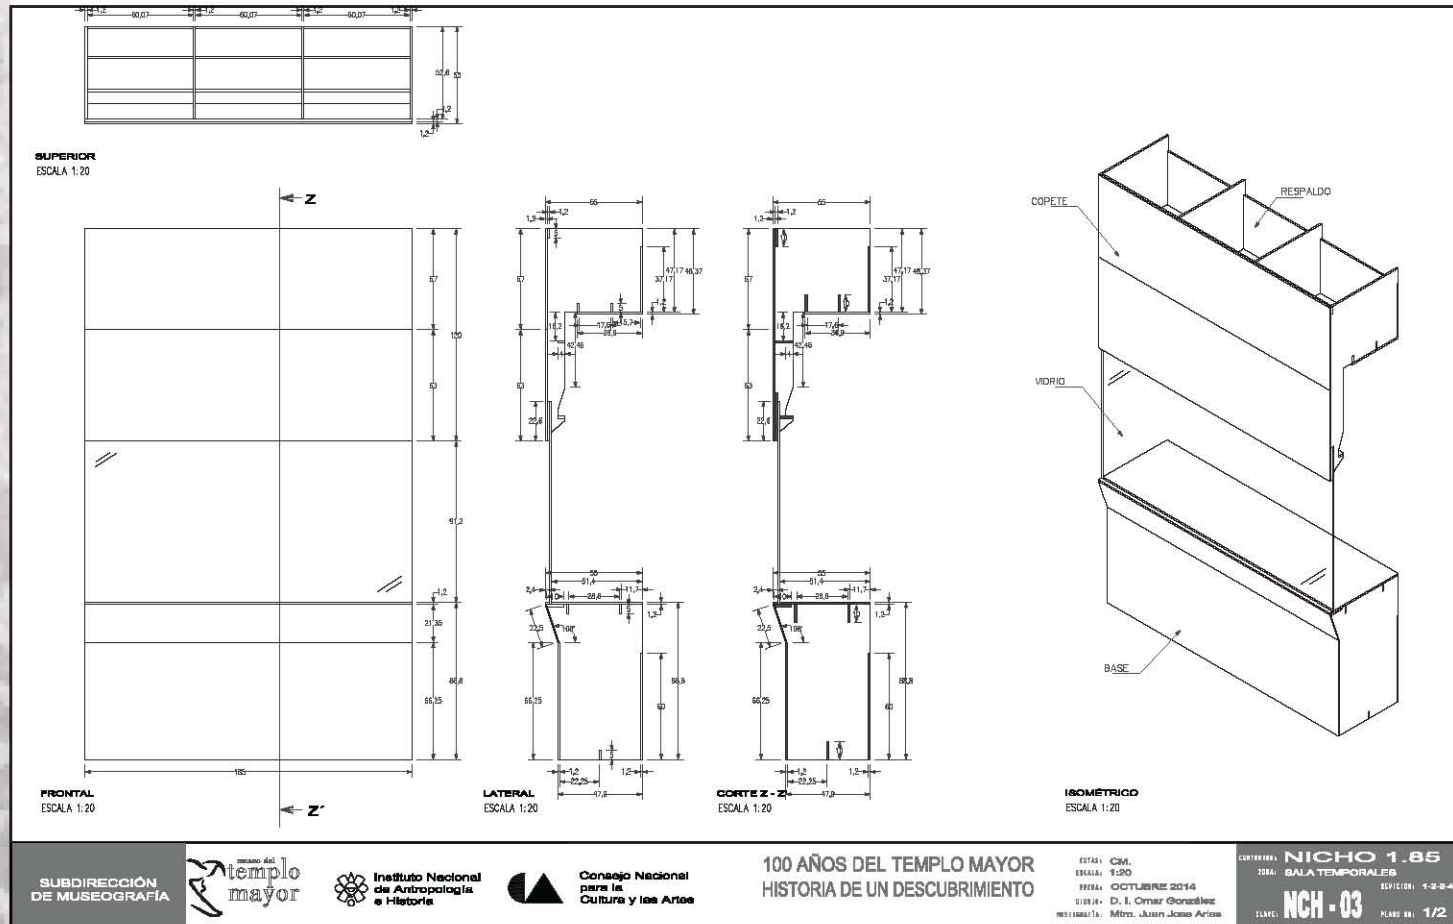

SUBDIRECCIÓN DE MUSEOGRAFÍA

templo mayor

Instituto Nacional de Antropología e Historia

Consejo Nacional para la Cultura y las Artes


100 AÑOS DEL TEMPLO MAYOR
HISTORIA DE UN DESCUBRIMIENTO

ESCALA: 1:20
FECHA: OCTUBRE 2014

CLAVE: NCH-03
PLANO NO.: 1/2

Proyecto Museográfico

Diseño de mobiliario

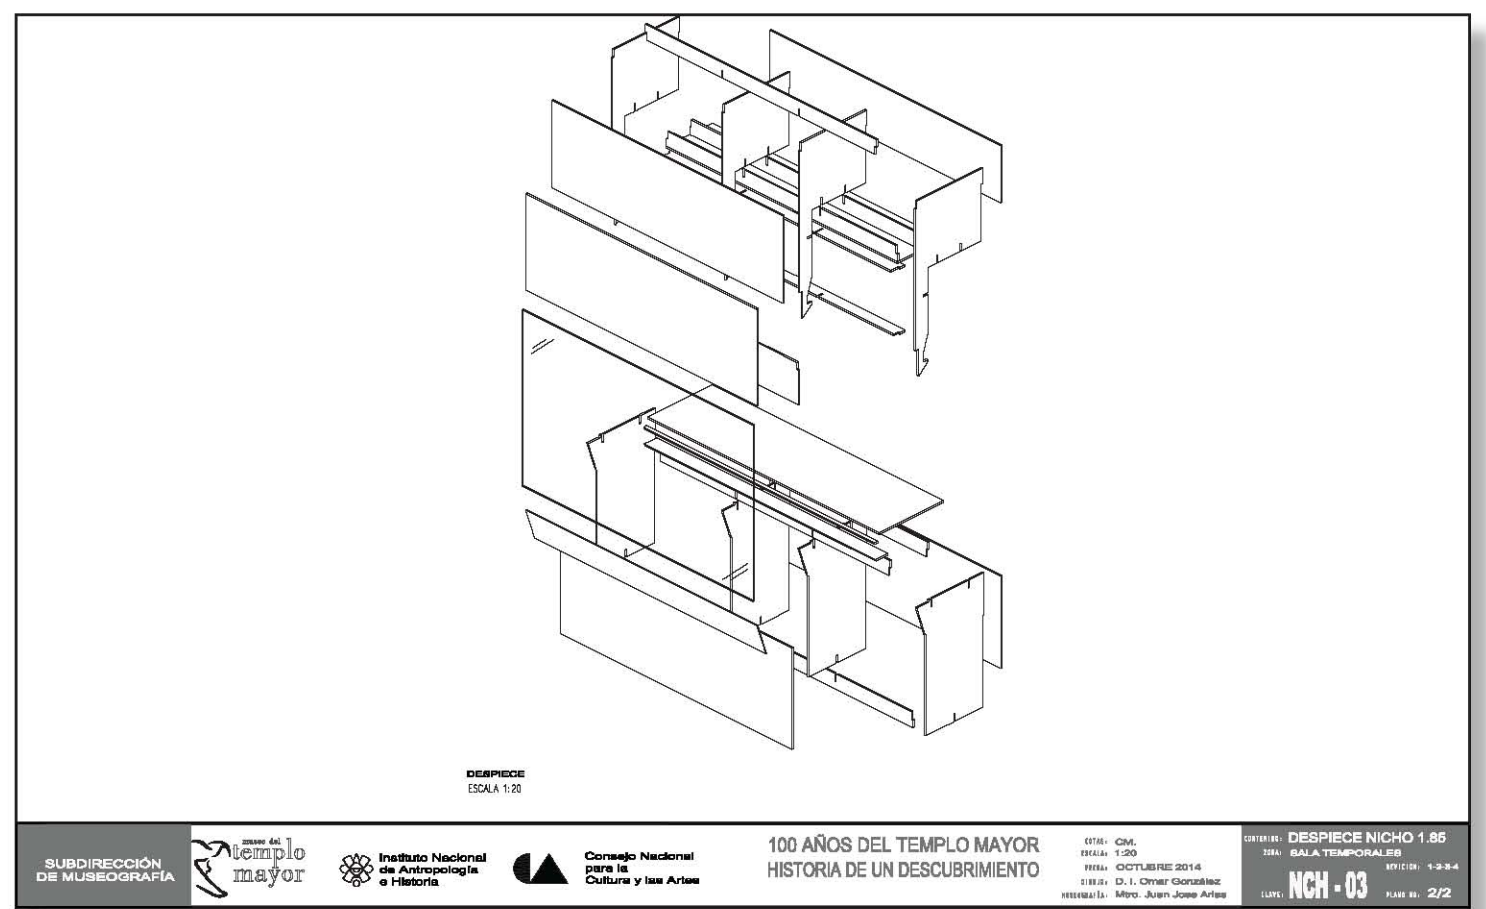

SUBDIRECCIÓN DE MUSEOGRAFÍA

templo mayor


Instituto Nacional de Antropología e Historia

Consejo Nacional para la Cultura y las Artes

100 AÑOS DEL TEMPLO MAYOR
HISTORIA DE UN DESCUBRIMIENTO


ESCALA: 1:20
FECHA: OCTUBRE 2014
DISEÑADO: D. I. Omar González
REVISADO: Mtro. Juan José Arias


CORTEJO: DESPIECE NICHOS 1.85
SALA: SALA TEMPORALES
SECCIÓN: 1-2-3-4
CLAVE: NCH-03
PLANO NO.: 2/2

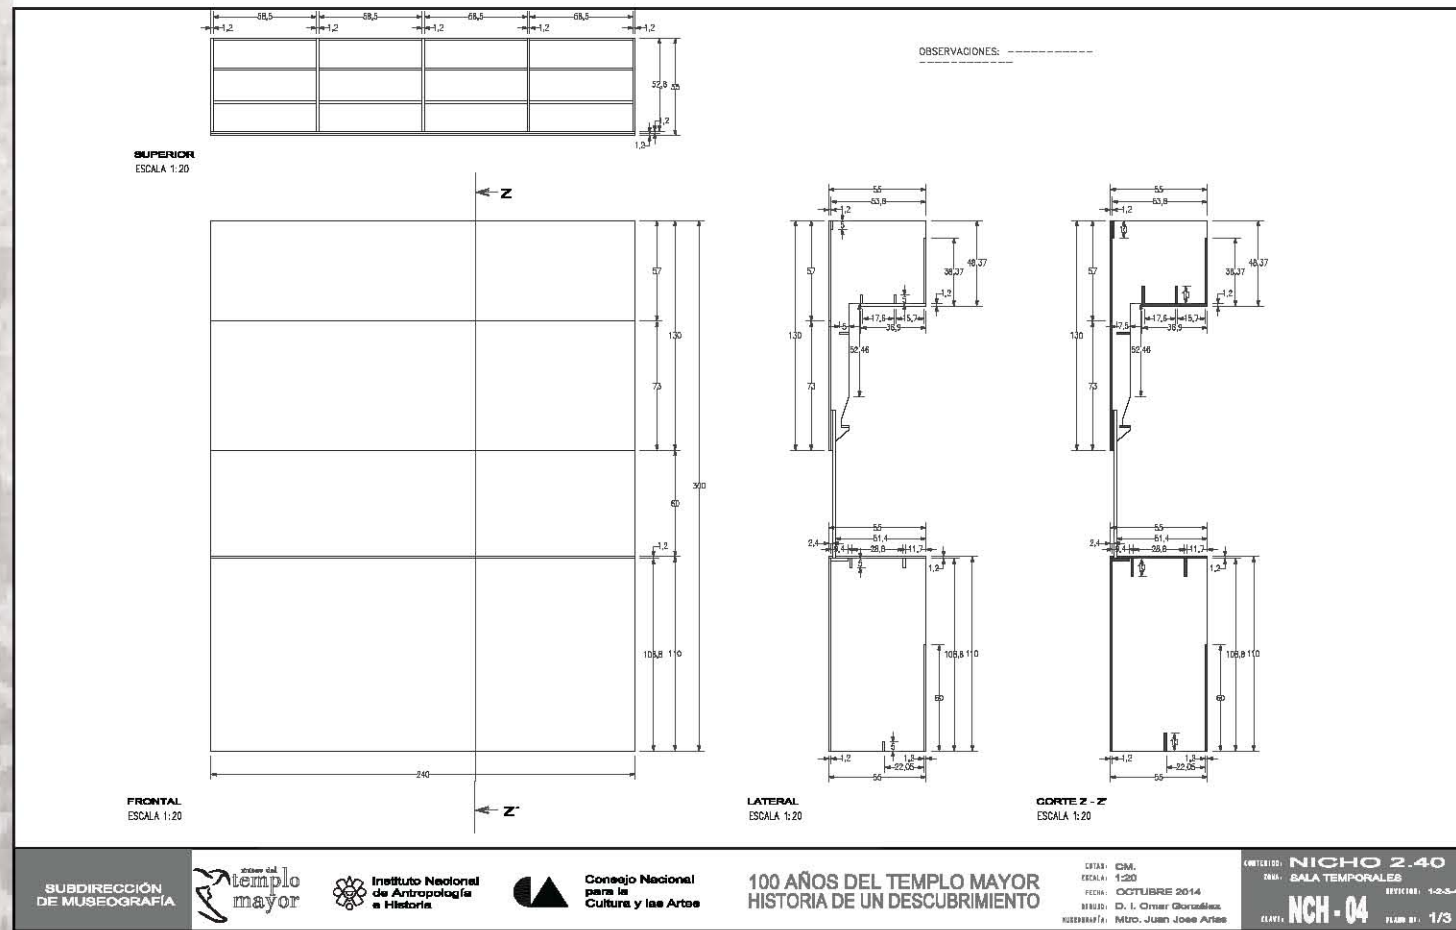

Proyecto Museográfico


Diseño de mobiliario

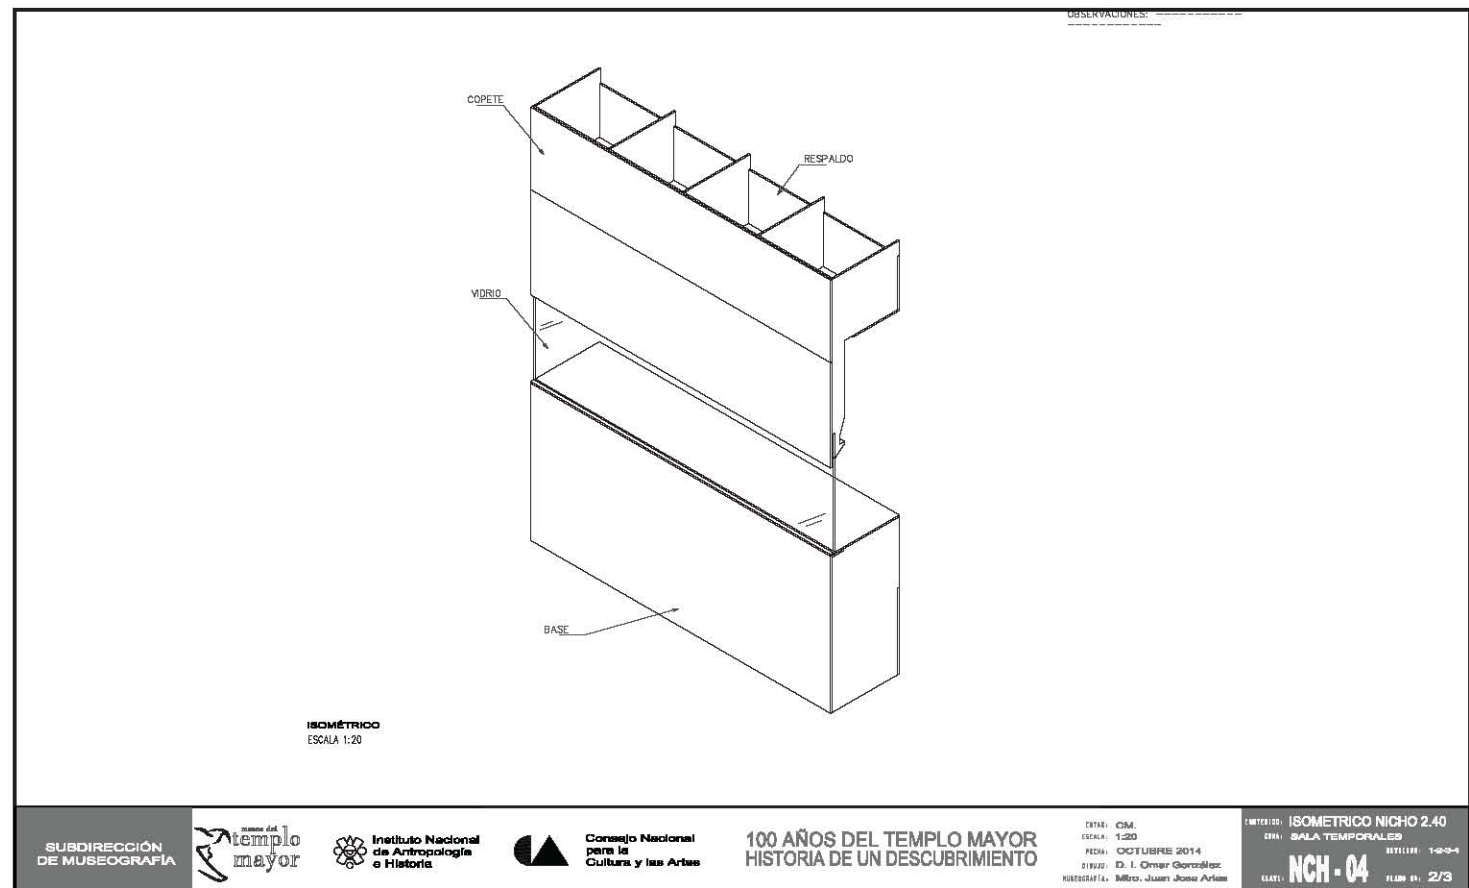

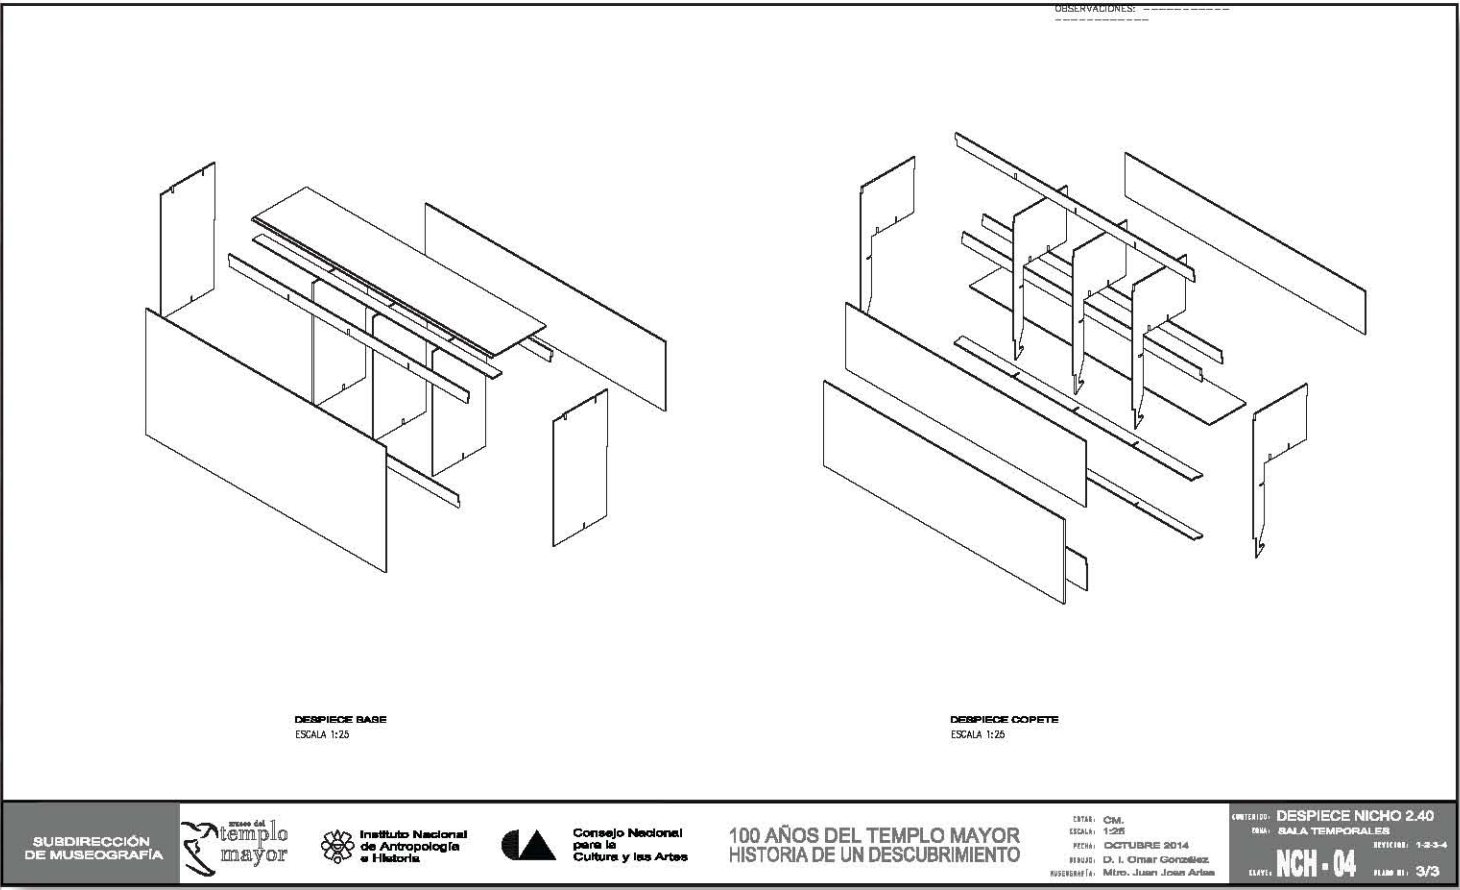

Proyecto Museográfico

Diseño de mobiliario

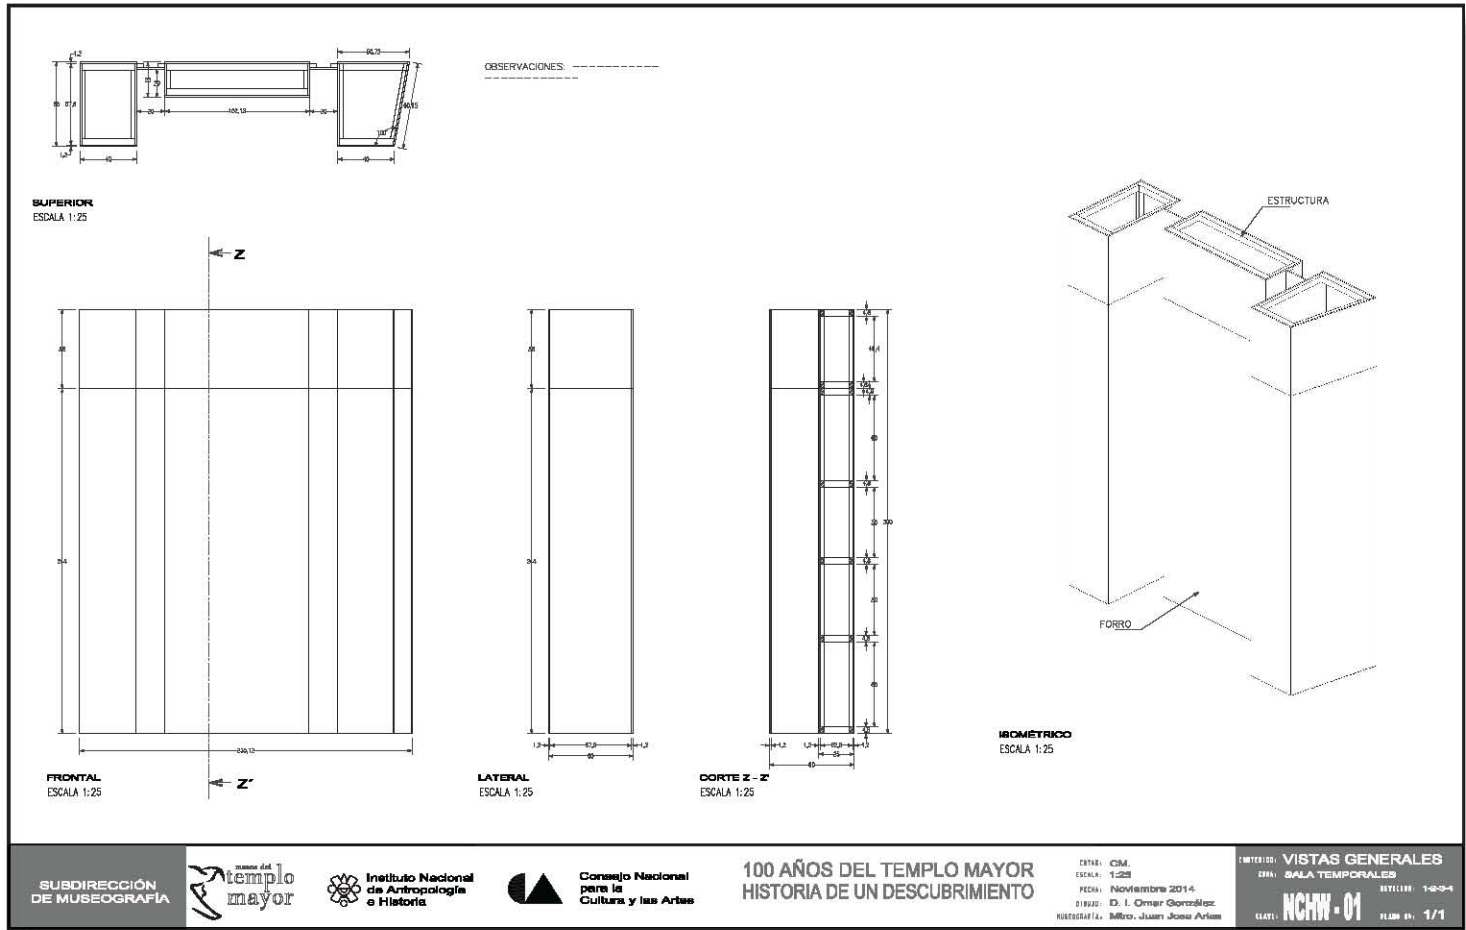

Proyecto Museográfico Diseño de mobiliario























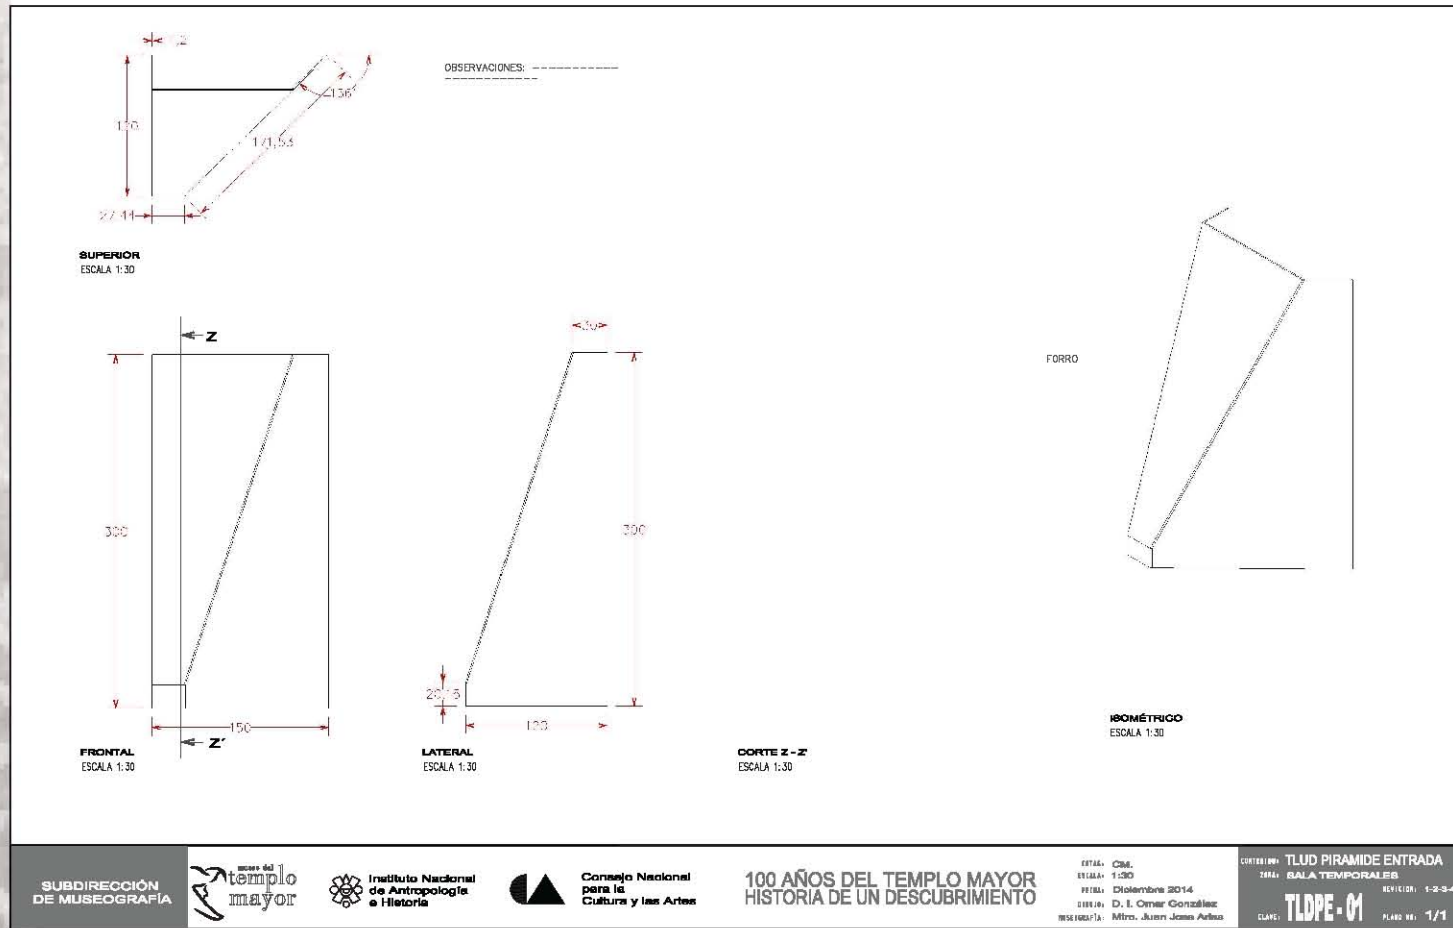

Proyecto Museográfico


Diseño de mobiliario

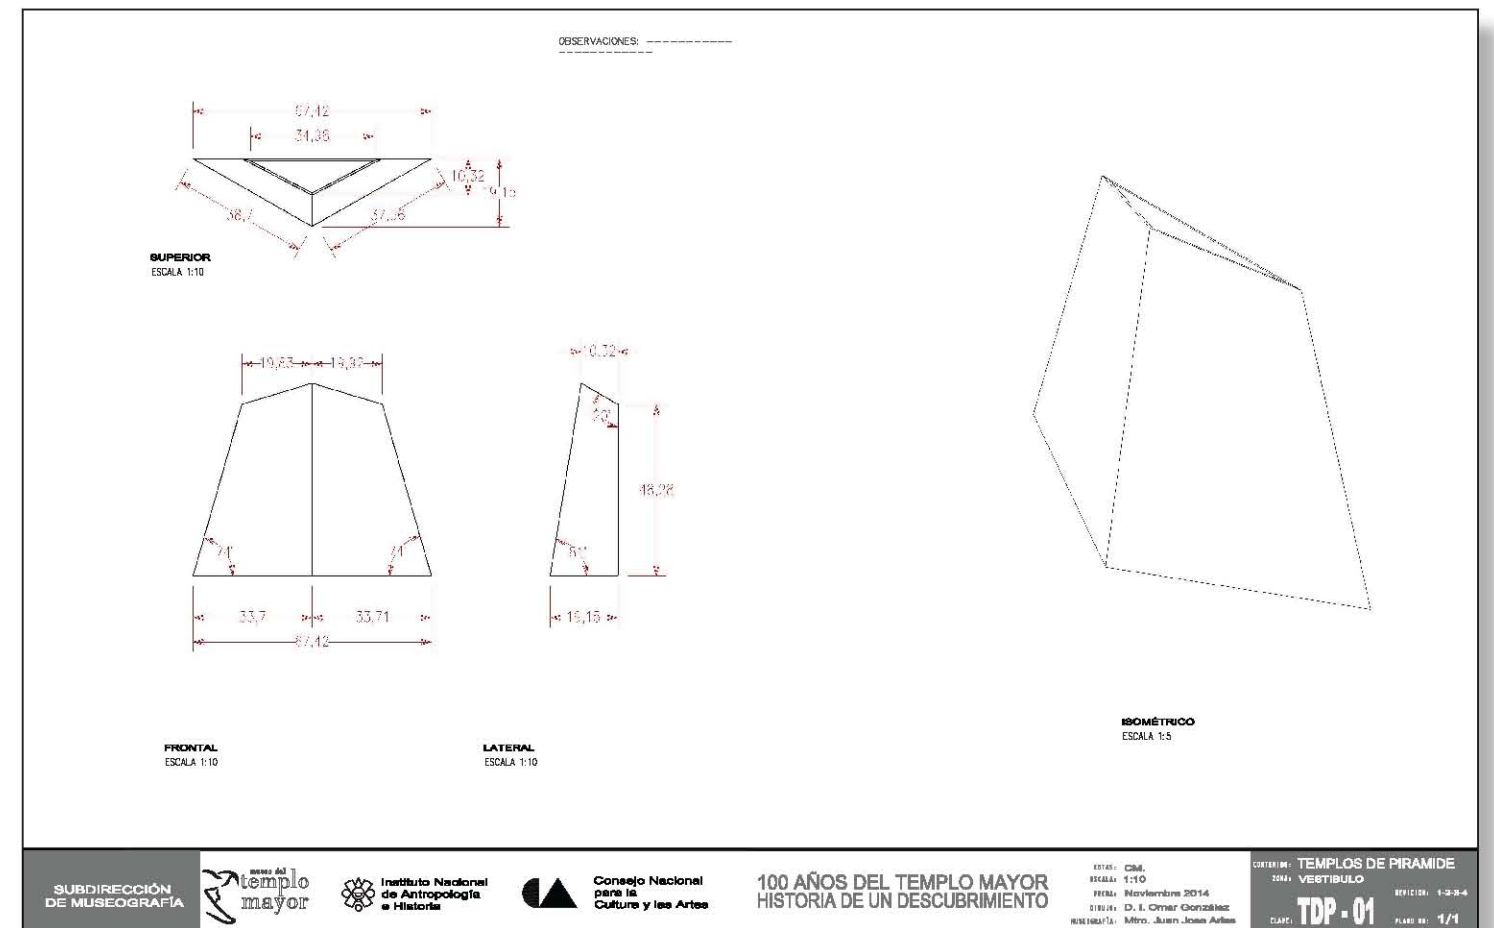

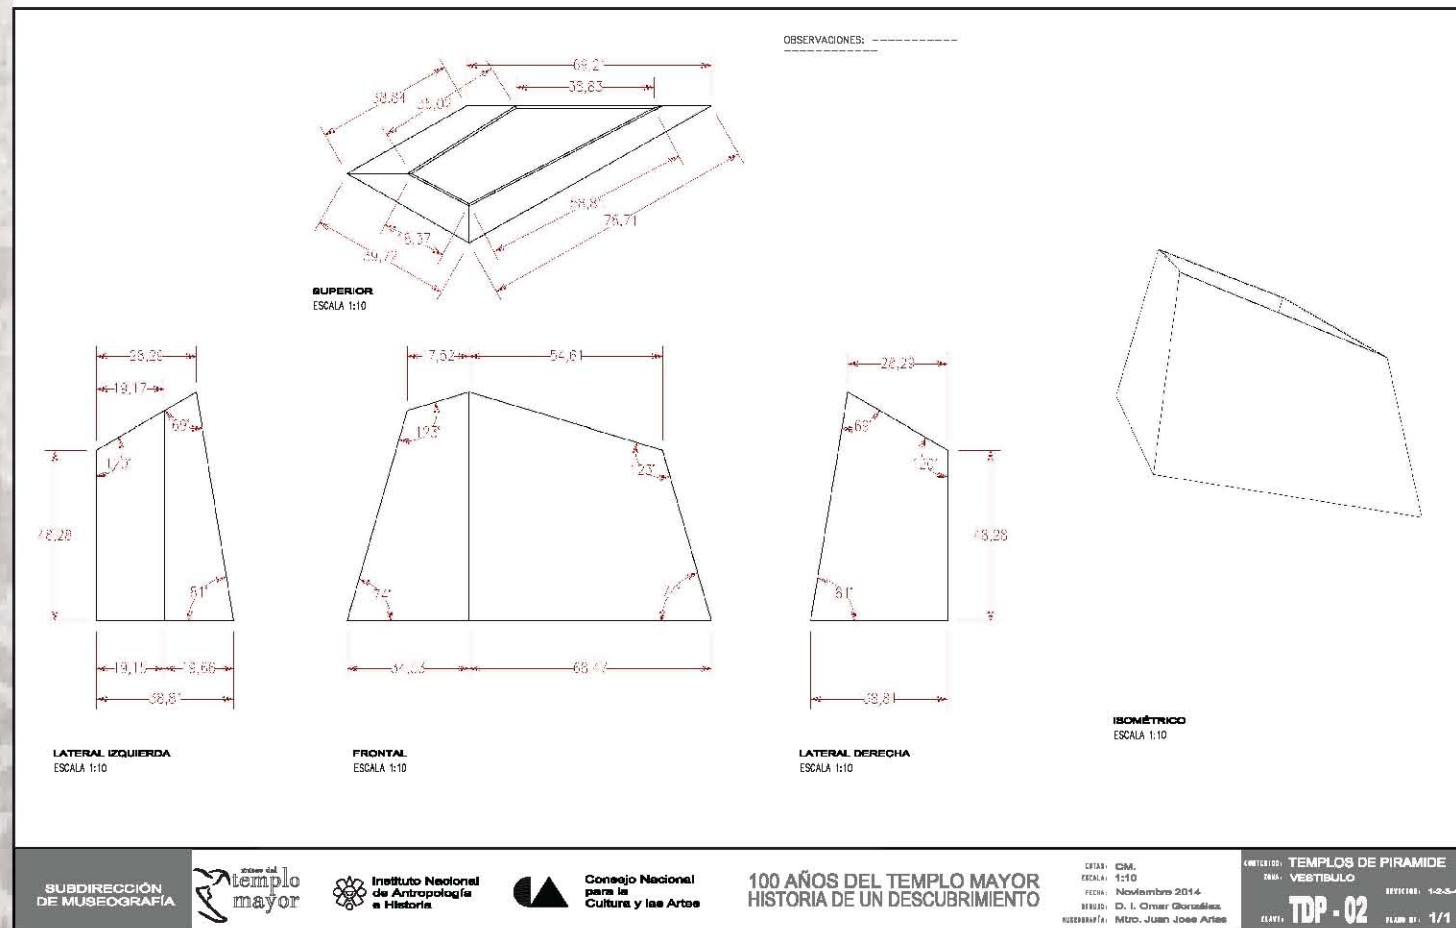


Proyecto Museográfico

Diseño de mobiliario

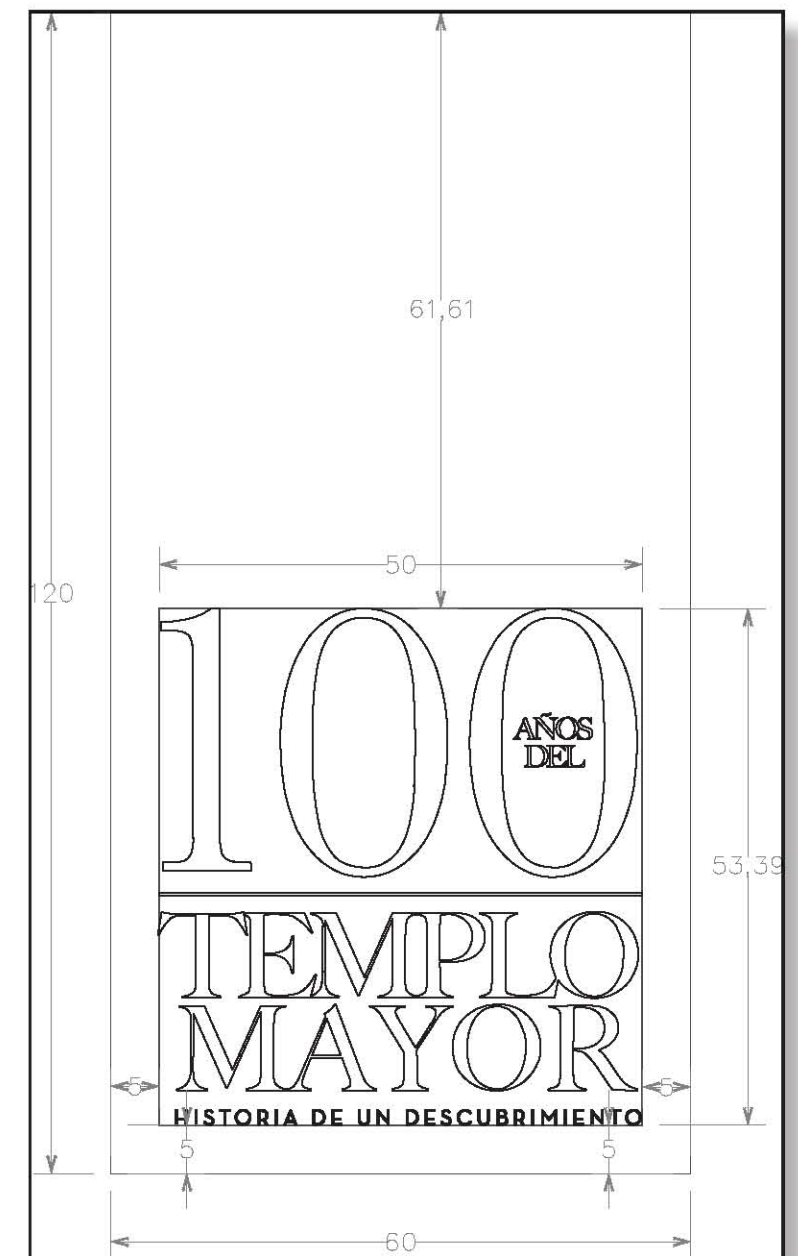

Proyecto Museográfico

Diseño de mobiliario

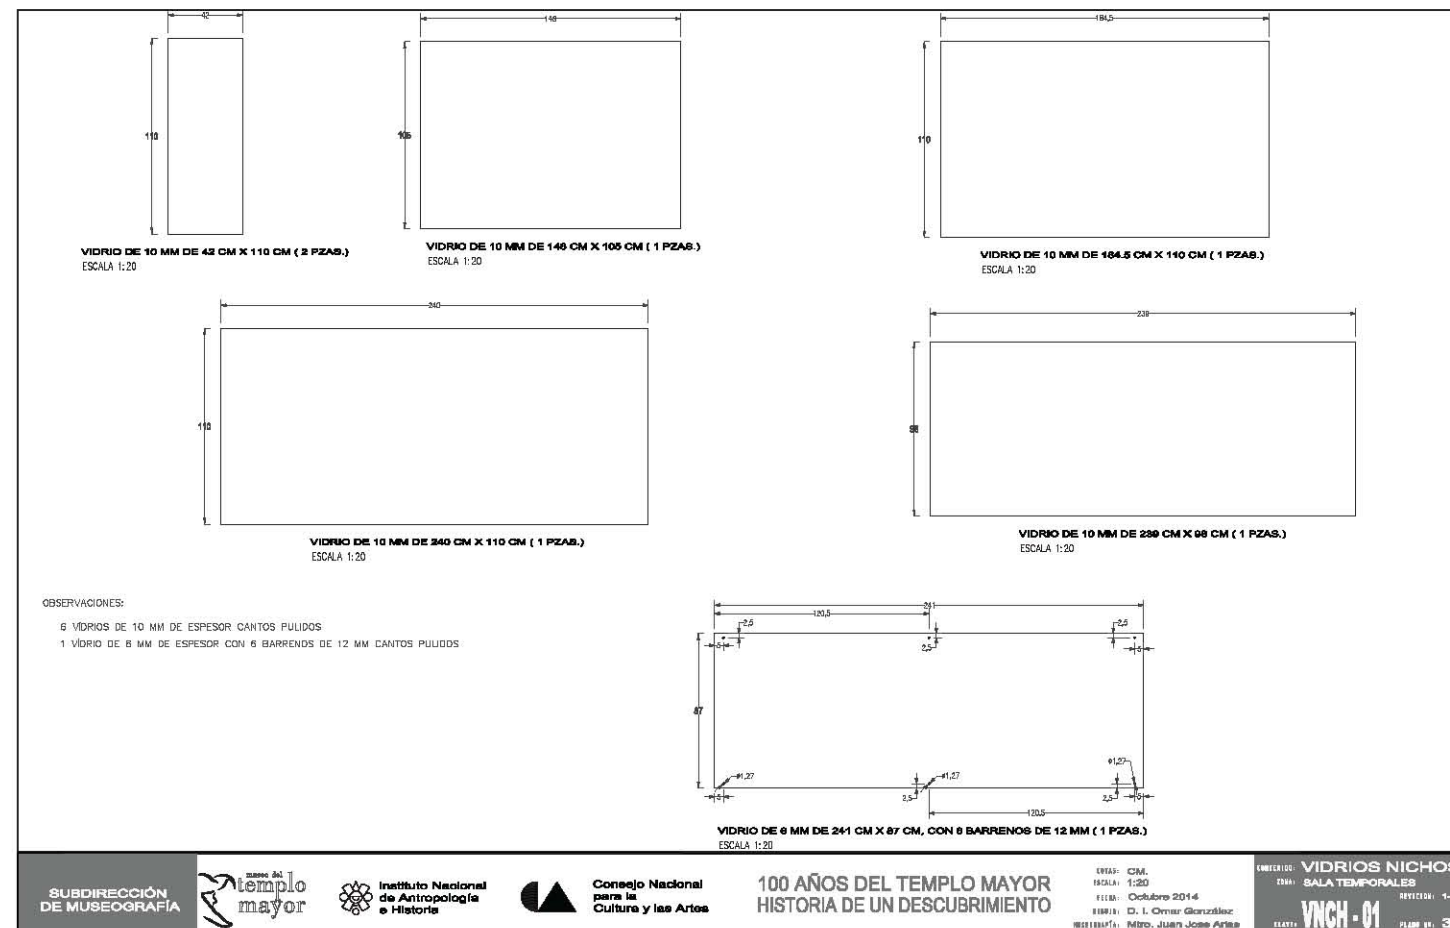

SUBDIRECCIÓN DE MUSEOGRAFÍA



Instituto Nacional de Antropología e Historia

Consejo Nacional para la Cultura y las Artes

100 AÑOS DEL TEMPLO MAYOR
HISTORIA DE UN DESCUBRIMIENTO

DISEÑO: CDM
 ESCALA: 1:20
 FECHA: Octubre 2014
 DISEÑADO: D. L. Omar González
 REVISADO: Mtro. Juan José Ariza

OBJETIVO: VIDRIOS NICHOS
 USUO: SALA TEMPORALES
 REVISADO: 1-2-3-4
VNCH - 01
 PLANO Nº: 3/3